

Comune: " TISCO Spa. " sede in VILLAGUARDIA (CO), via S. Galieno n. 6

Studio Tecnico  
**TERRANO**

ZONER CANTU' (CO) - via U. di Canale 22  
Tel. 031 715285 - Fax 031 715149  
Email: s.terrano@tin.it

COMPLESSO INDUSTRIALE IN COMUNE DI  
VILLAGUARDIA (CO) - VIA S. GALIENO  
INTERAZIONE FONDAZIONI ESISTENTI  
N° 42/26/2018 - AMPLIAMENTO FABBRICATO INDUSTRIALE  
PIANTA TRACCIAMENTO, PROSPETTO E SEZIONE MURO


Data: Settembre 2018 | Scala: 1:50/1:100 | Foglio: 03 A  
Aut.: | Dis.: 25/11/2018 | Tracce: 03 A

Il Tecnico:


L'Impresa:

Lu. Ditta:



Sezione A-A Situazione esistente

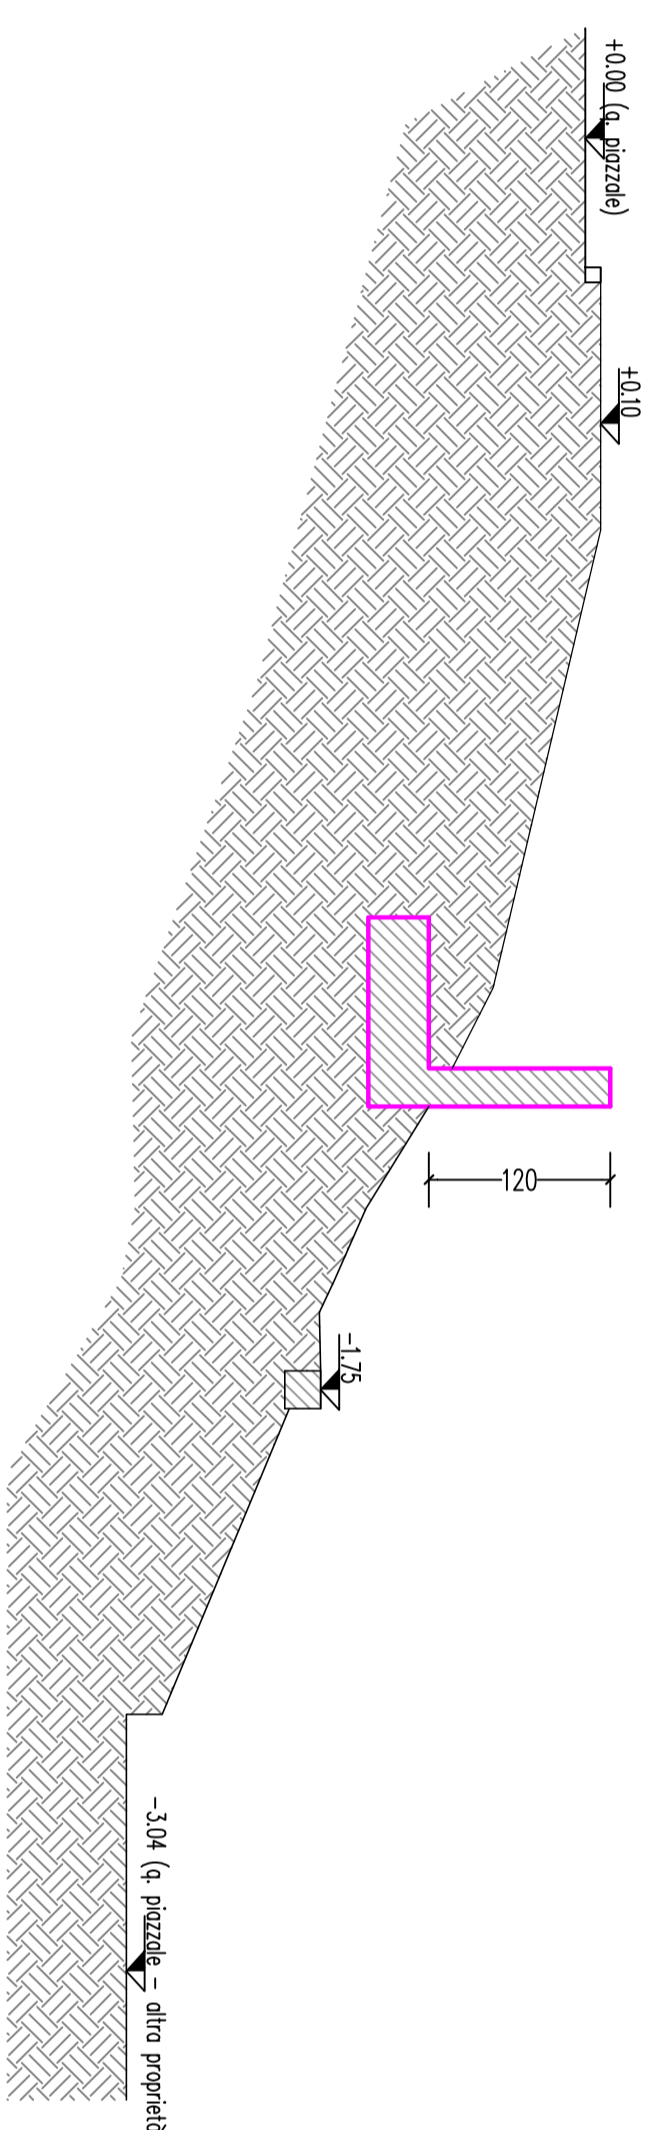


Sezione A-A Situazione progetto

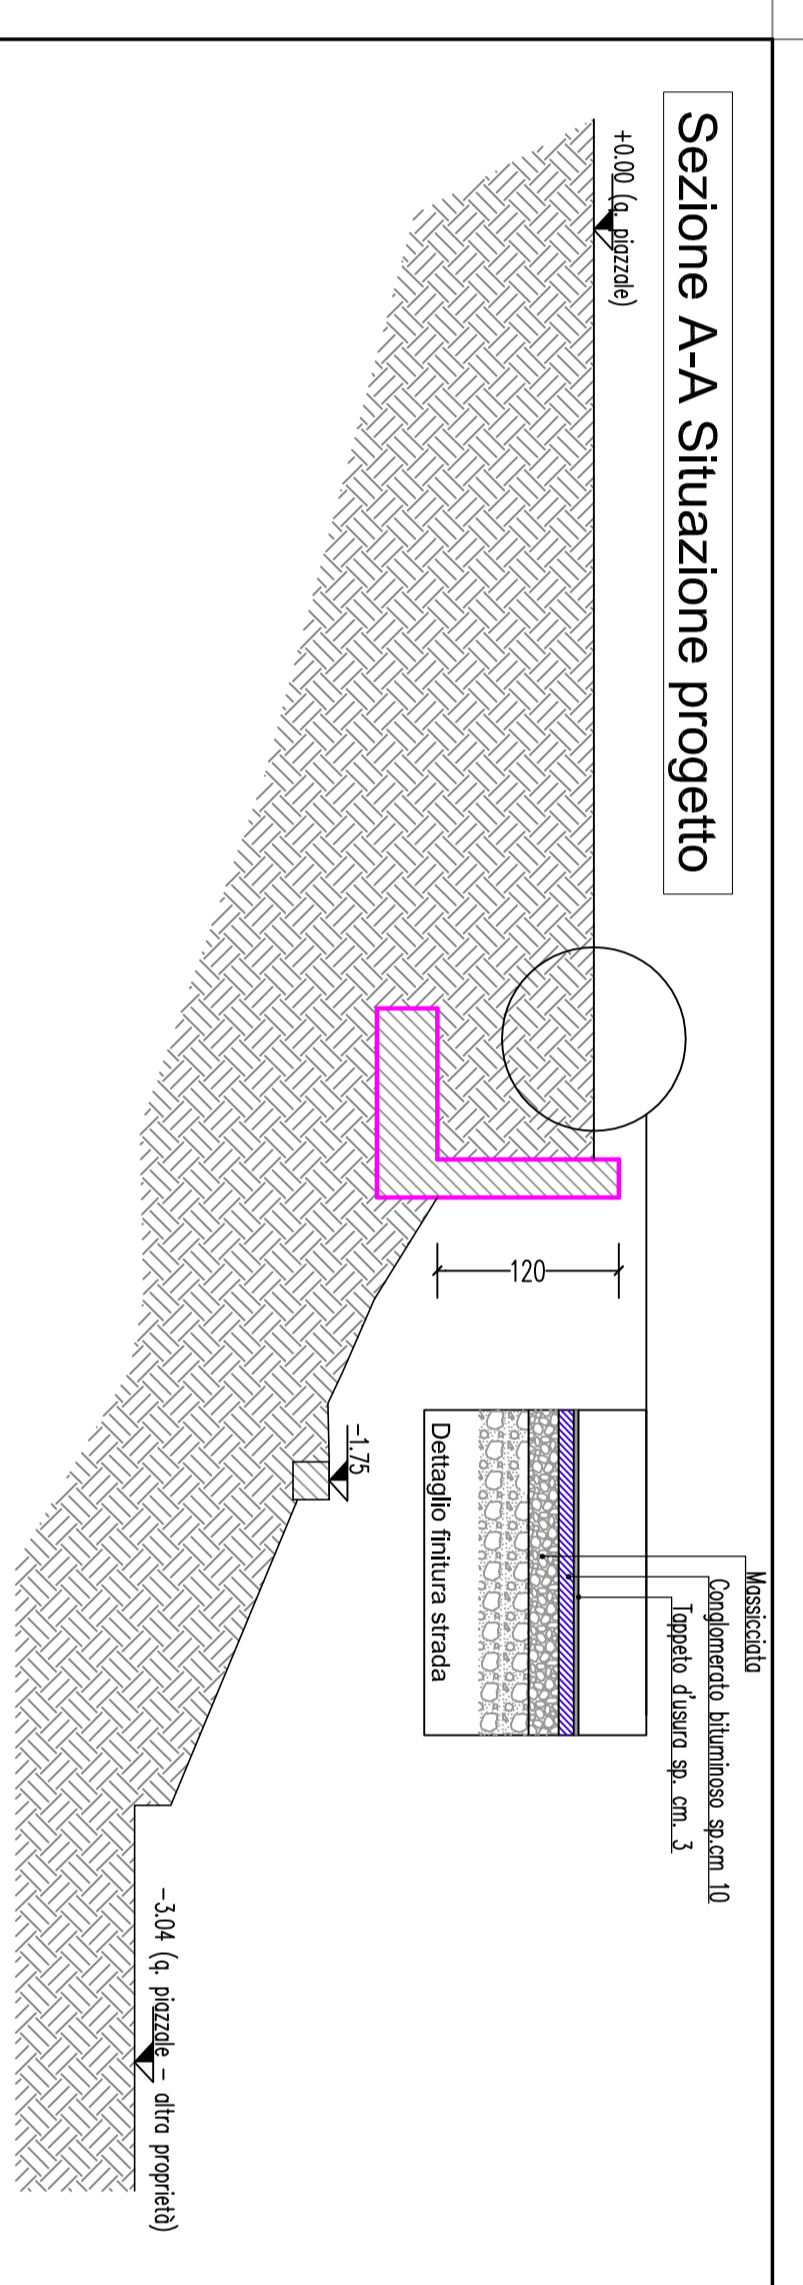

Sezione A-A Situazione comparativa

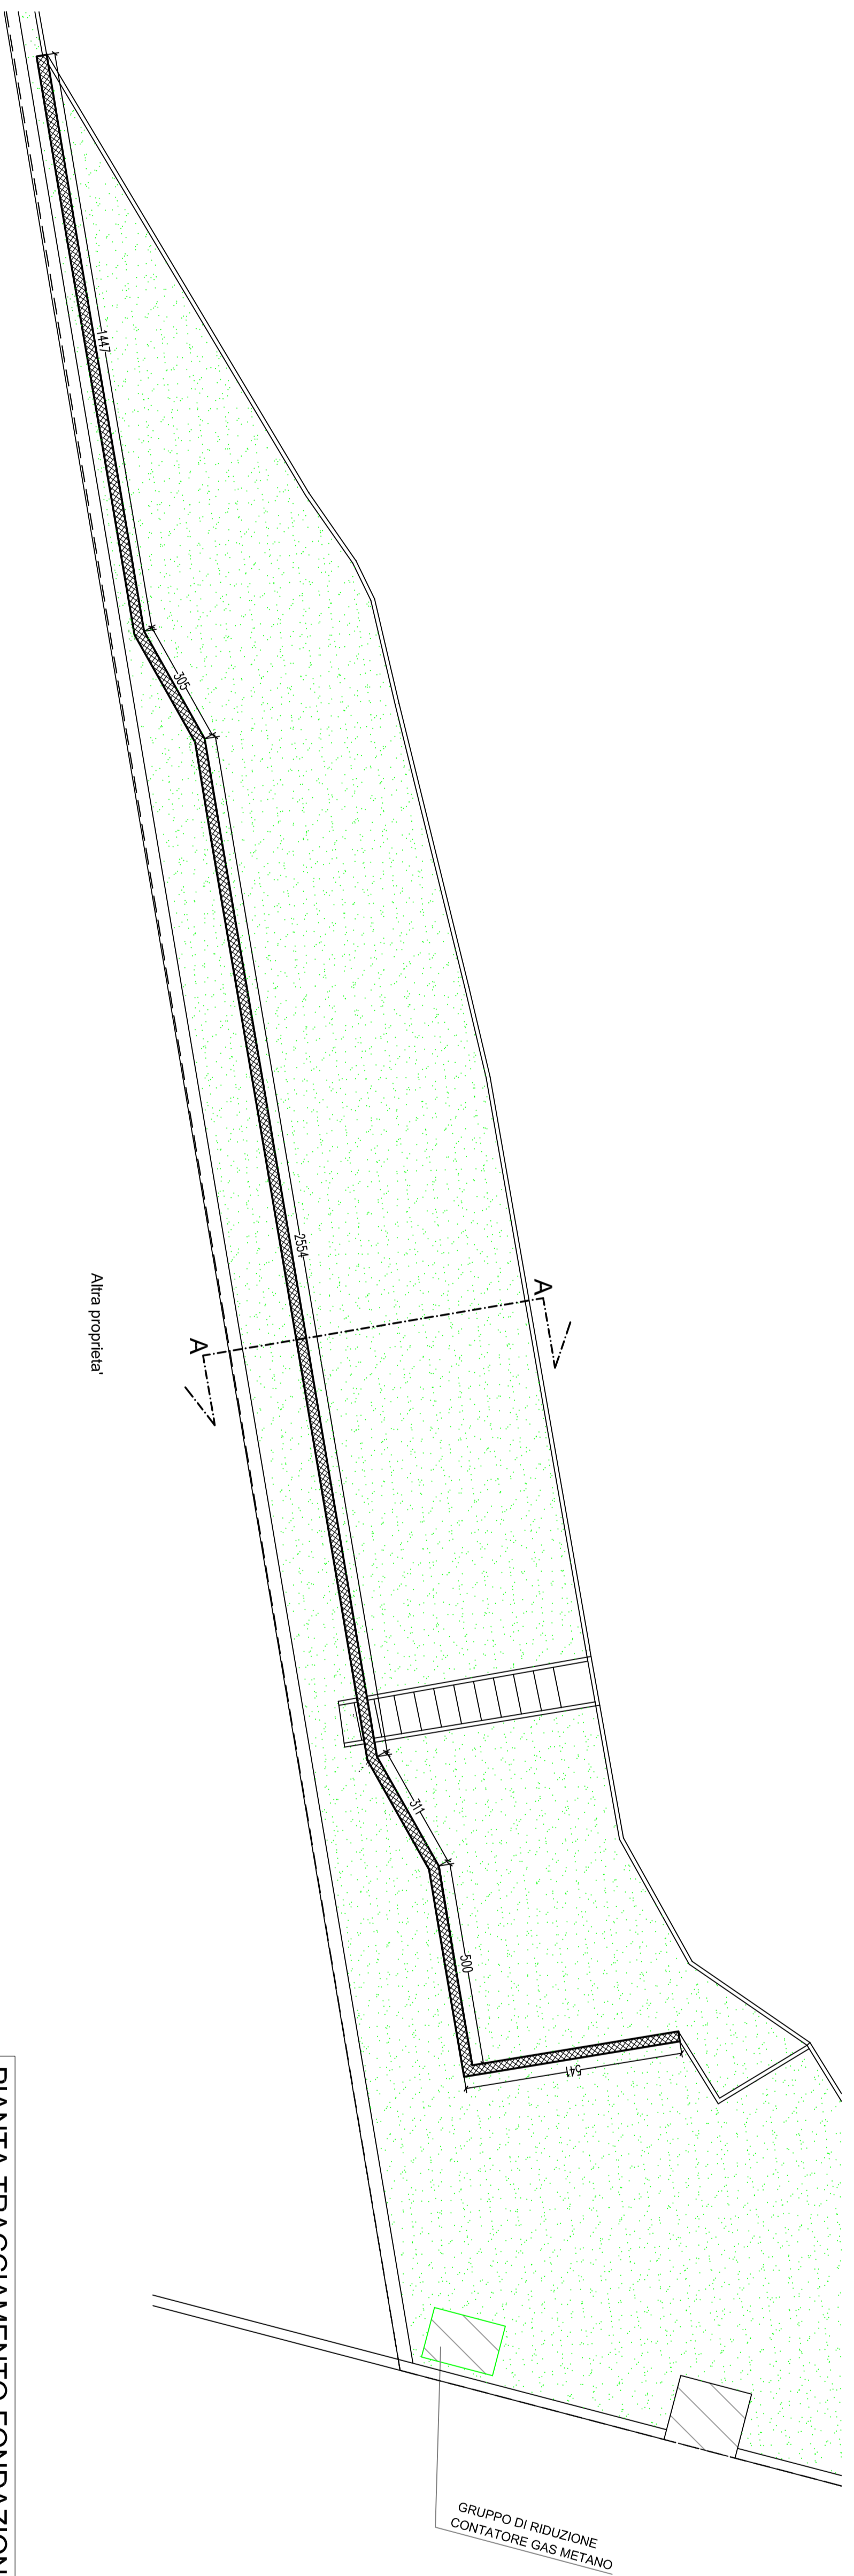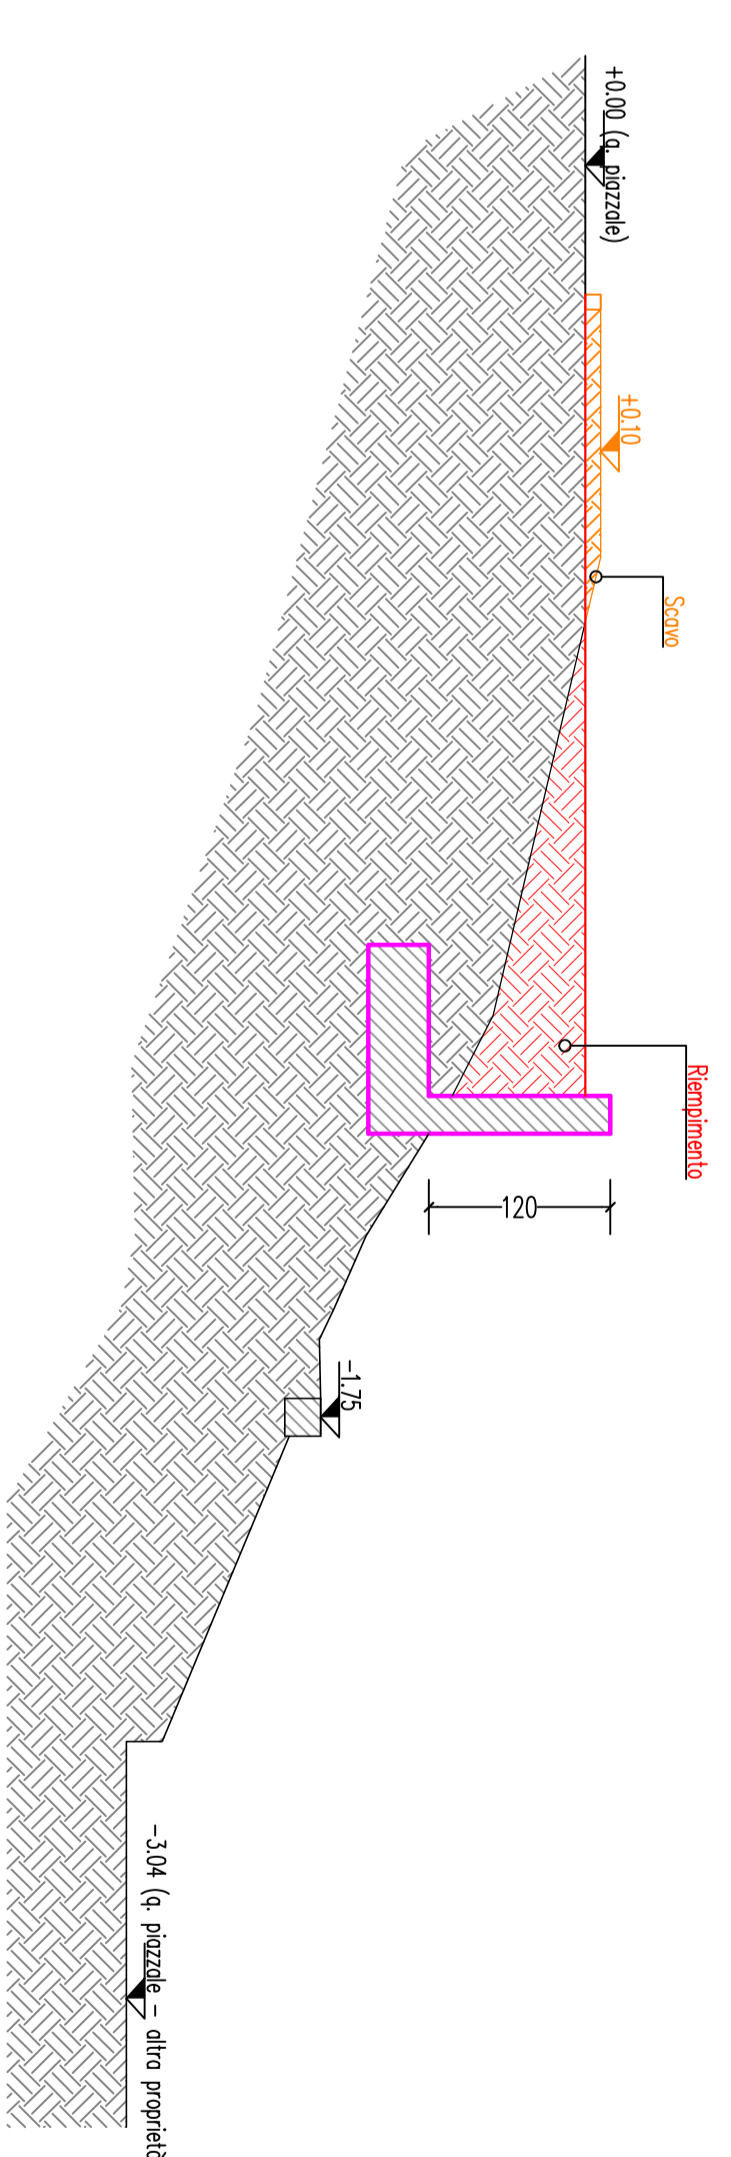

PIANTA TRACCIAMENTO FONDAZIONI

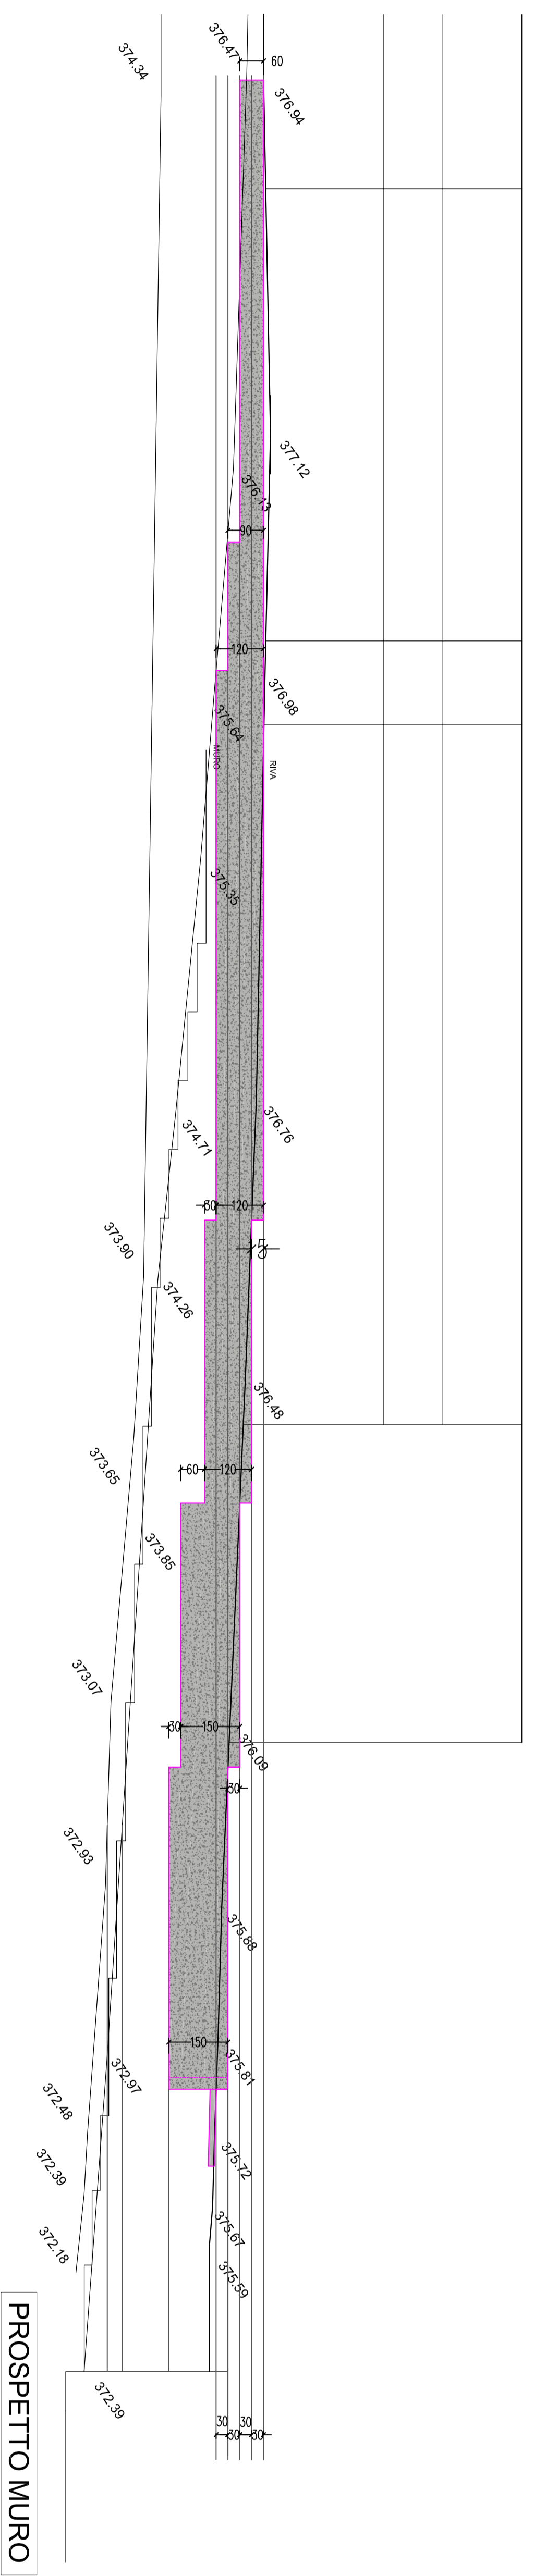

PROSPETTO MURO