

Comune:

" TISCO Spa. " sede in VILLAGUARDIA (CO), via S. Galterio n. 6

Studio Tecnico
TERRANO

ZONER CANTU' (CO) - via U. di Canale 22
Tel. 031 715285 - Fax 031 715149
Email: s.terrano@tin.it

COMPLESSO INDUSTRIALE IN COMUNE DI
VILLAGUARDIA (CO) - VIA S. GALTERIO
INTERAZIONE FONDAZIONE ESISTENTE
N° 42/26/2018 - AMPLIAMENTO FABBRICATO INDUSTRIALE


PIANTA TRACCIAMENTO, PROSPETTO E SEZIONE MURO

Data: Settembre 2018 | Scala: 1:50/1:100 | Foglio: 03 A


Aut.: | Dis.: | L.R. Diseg.: | L.R. Diseg.:

Il Tecnico:



Sezione A-A Situazione esistente

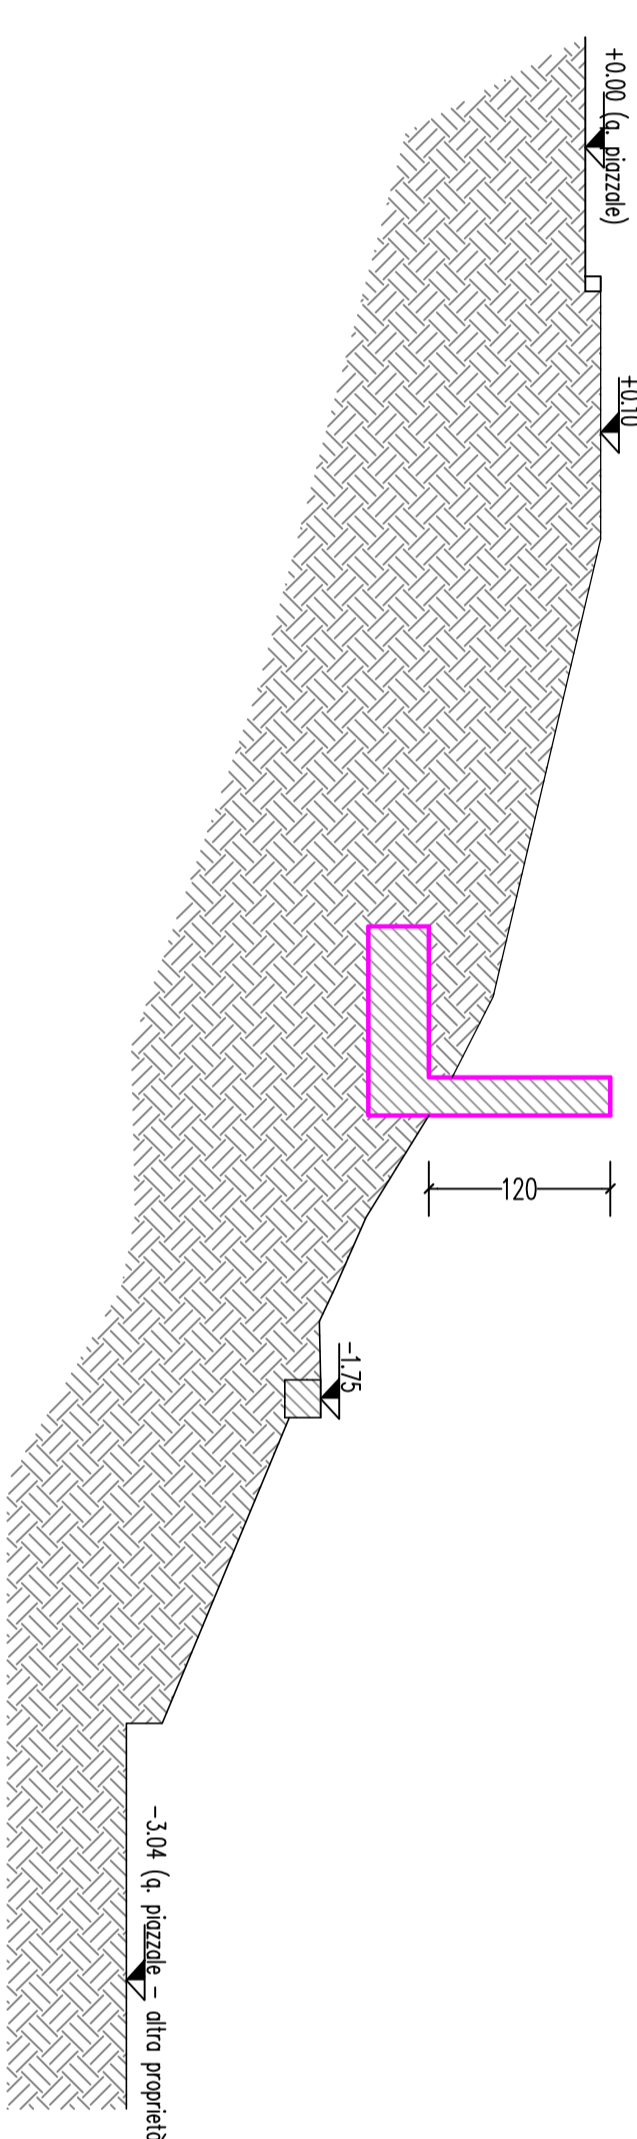


Sezione A-A Situazione comparativa

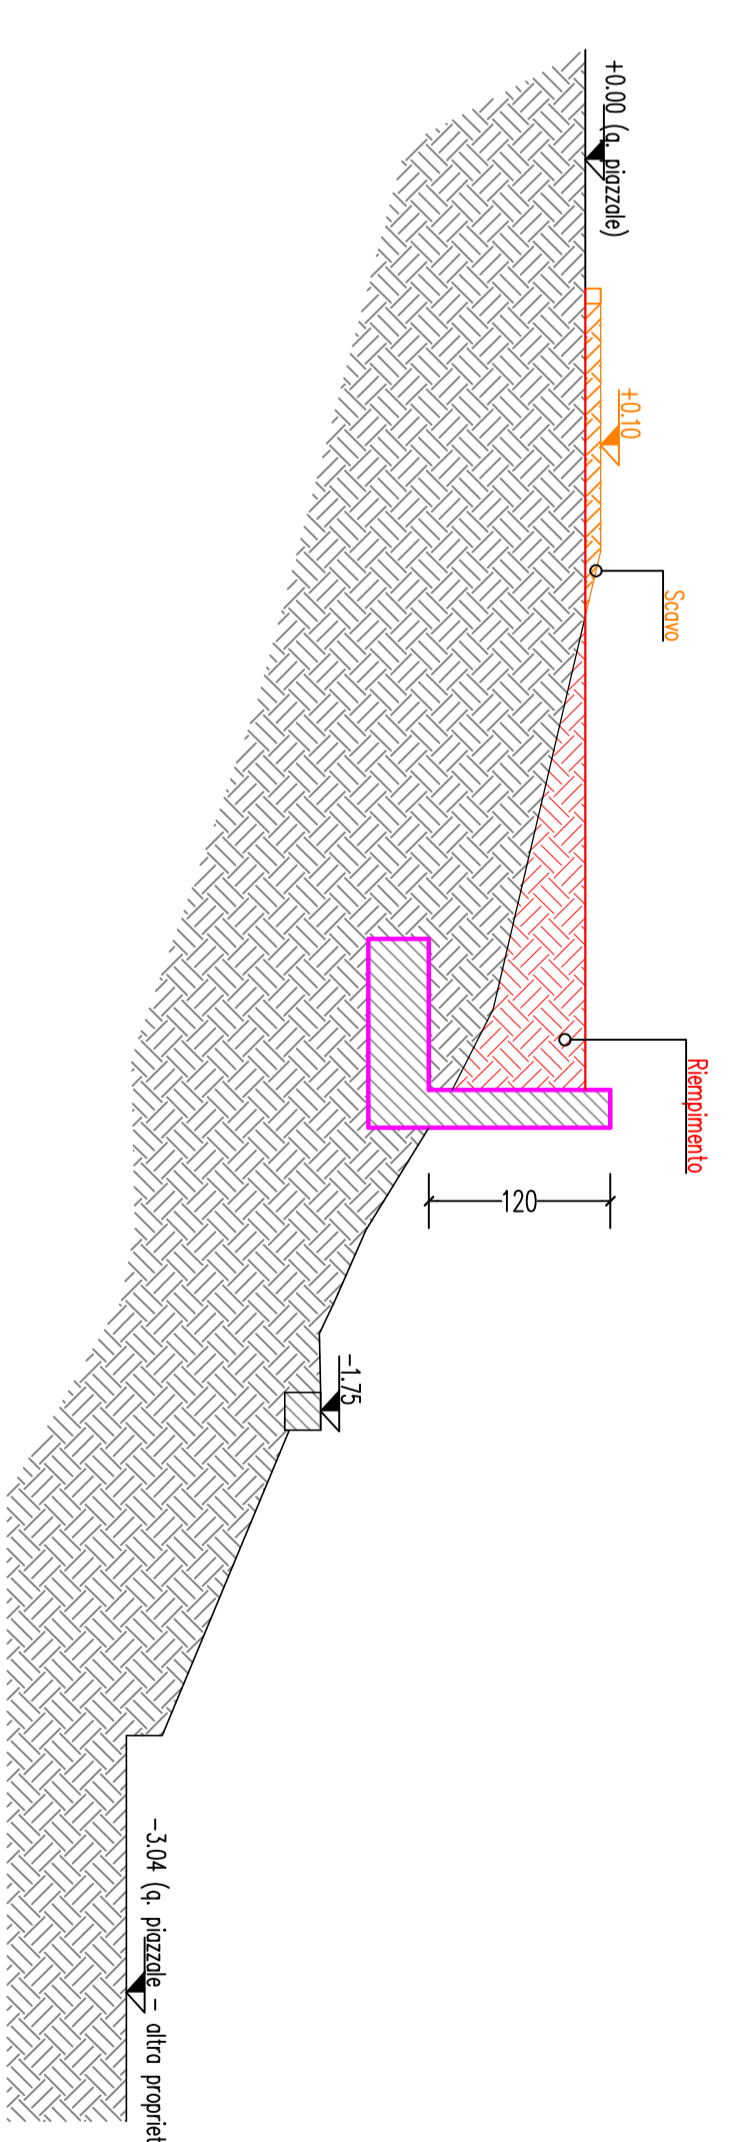

Sezione A-A Situazione progetto

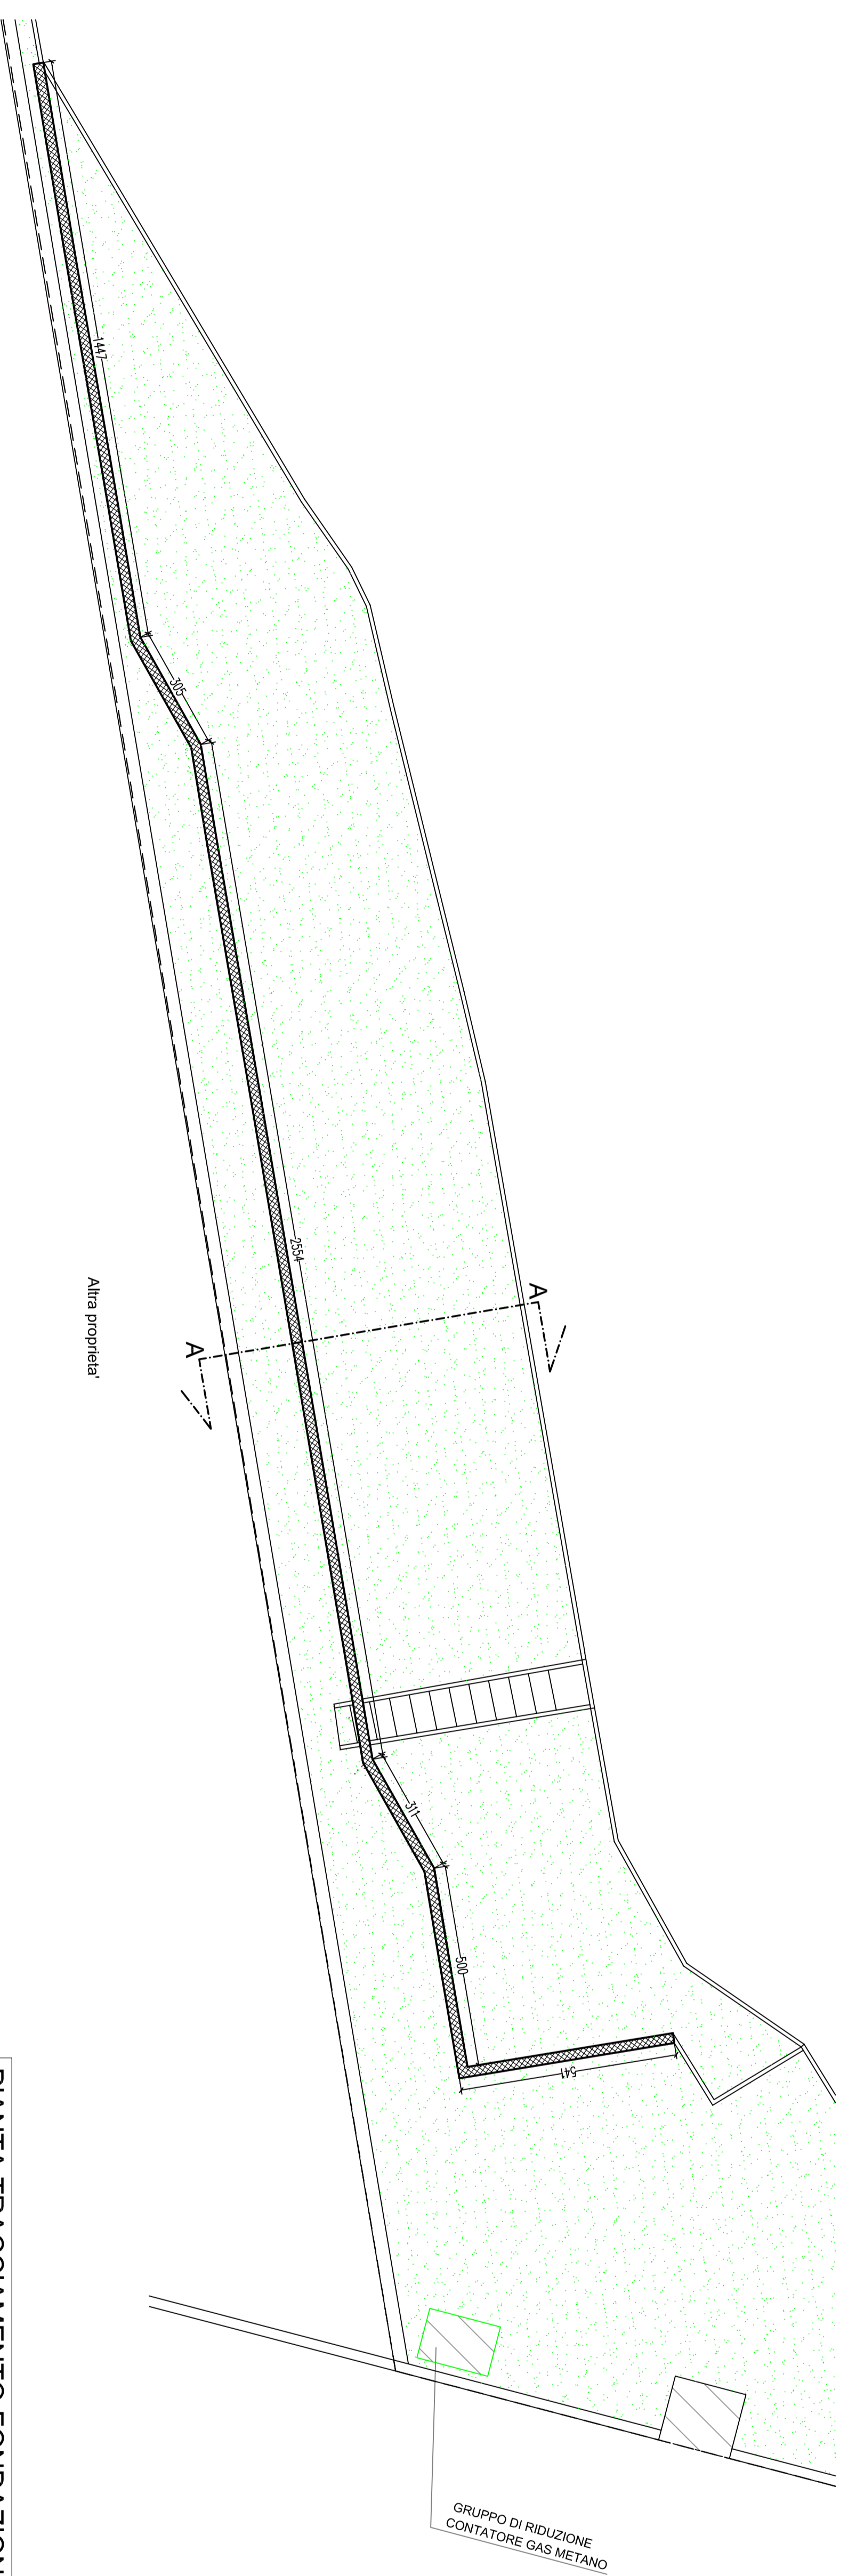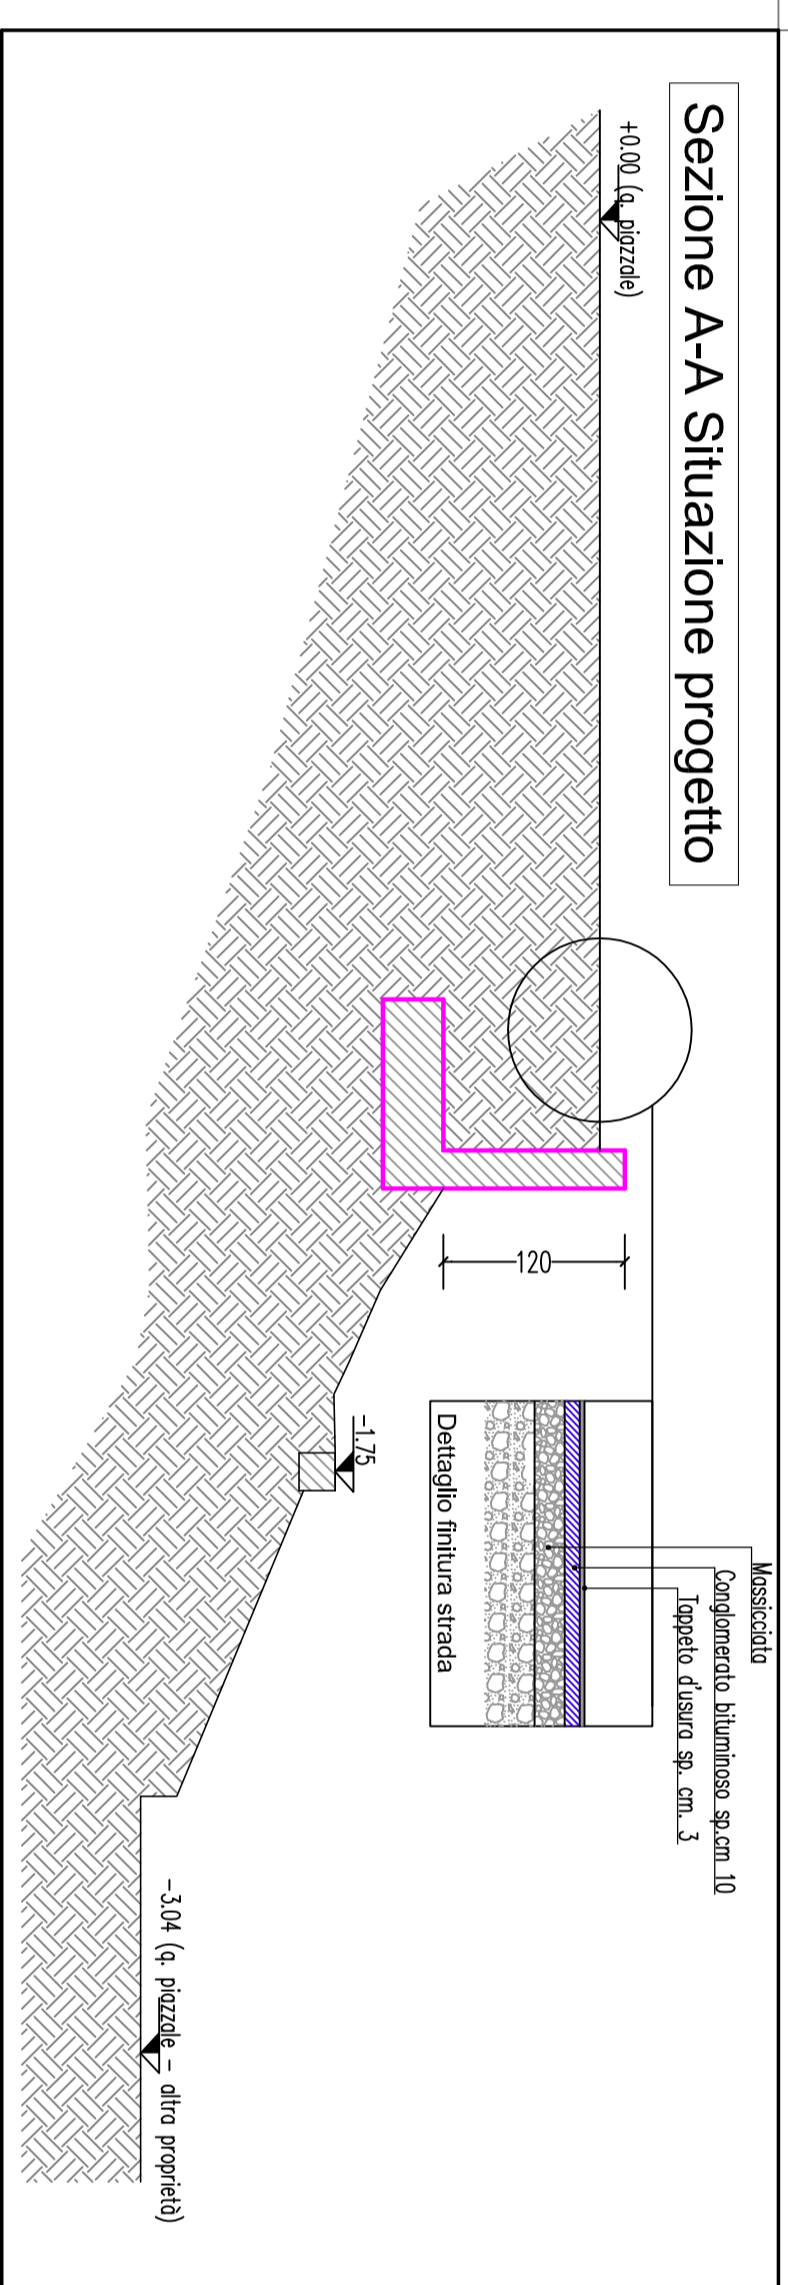

PIANTA TRACCIAMENTO FONDAZIONI

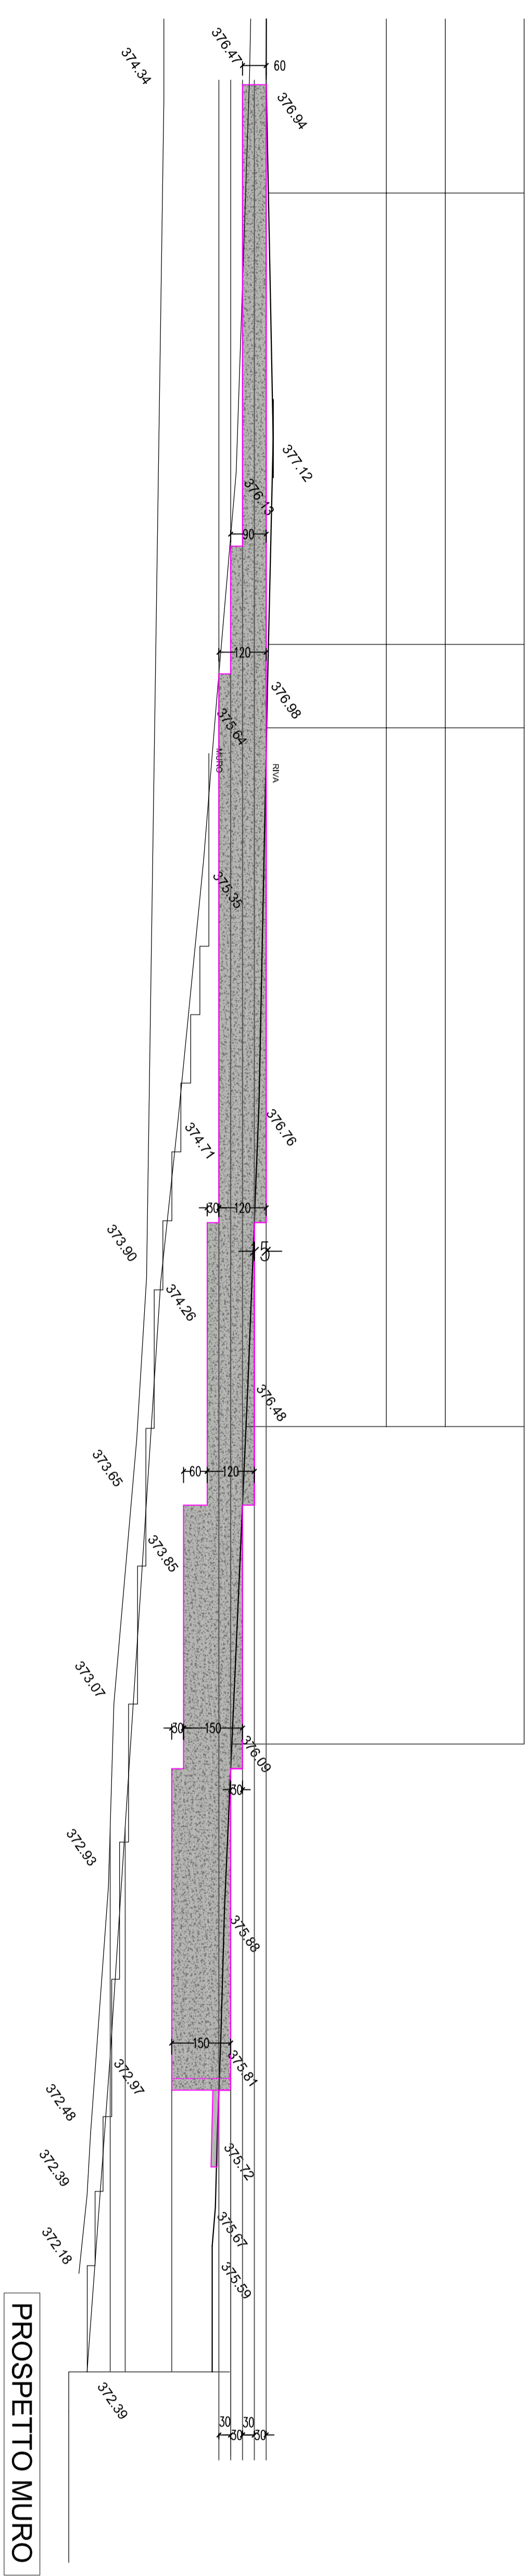

PROSPETTO MURO