




SEZIONE C-C scala 1:100

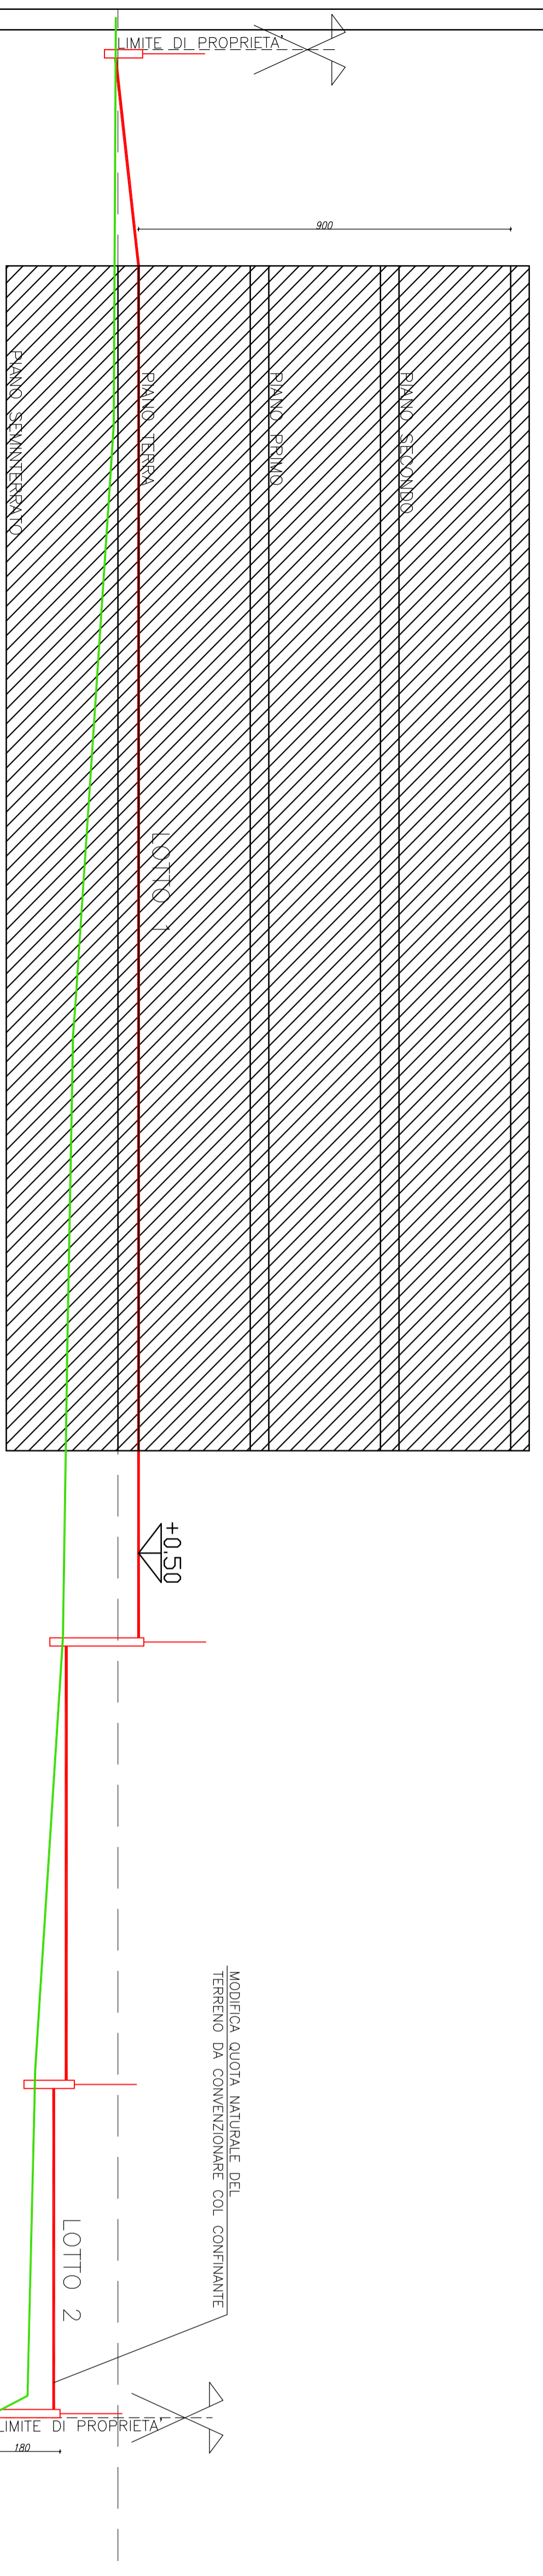

SEZIONE B-B scala 1:100

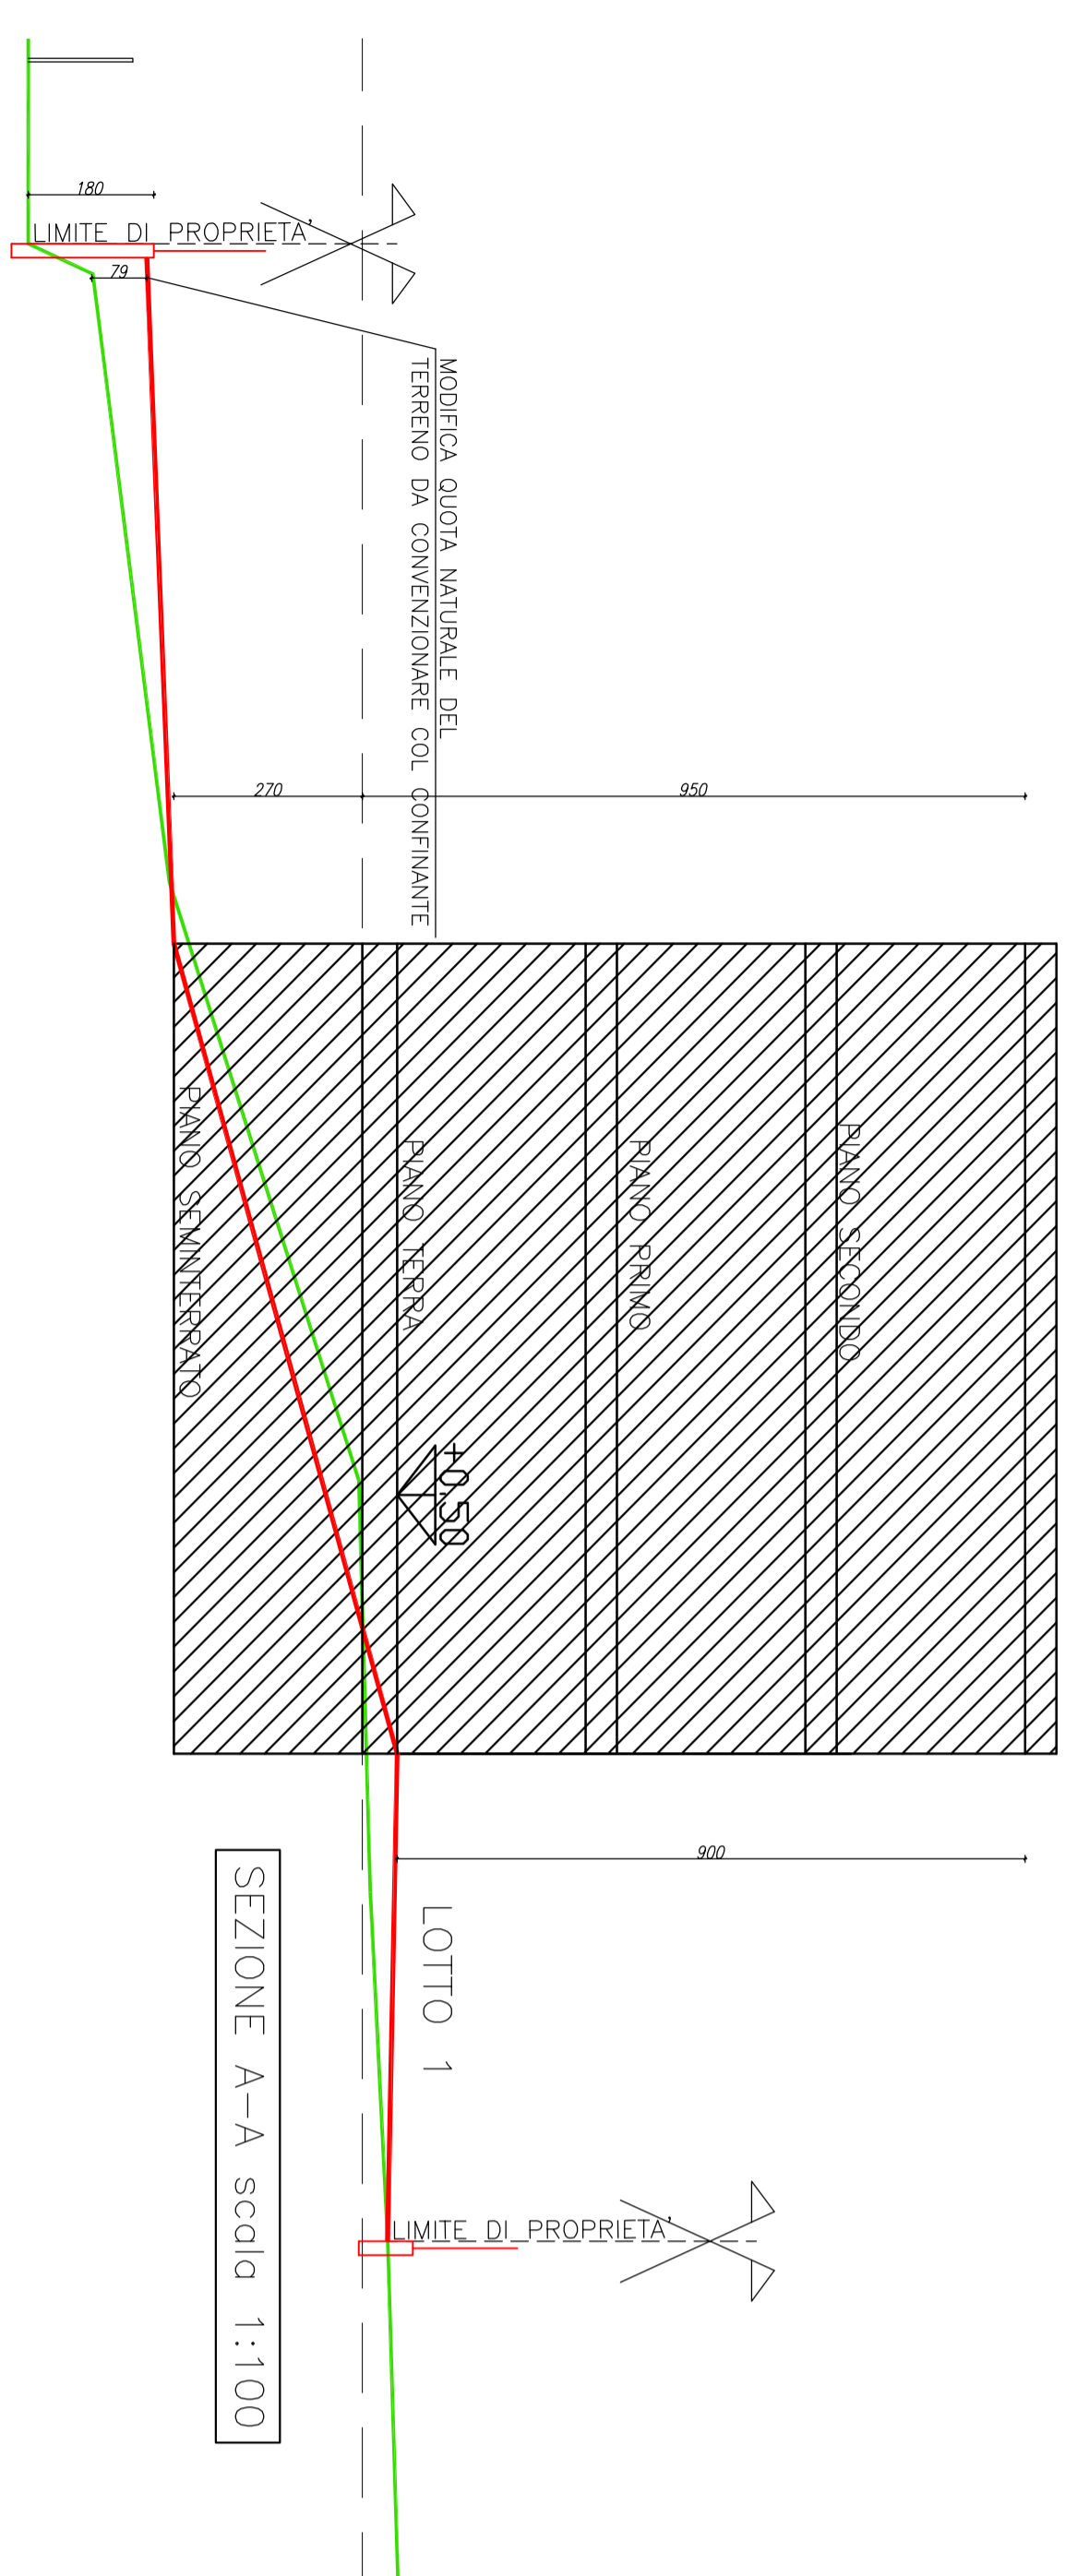

SEZIONE A-A scala 1:100

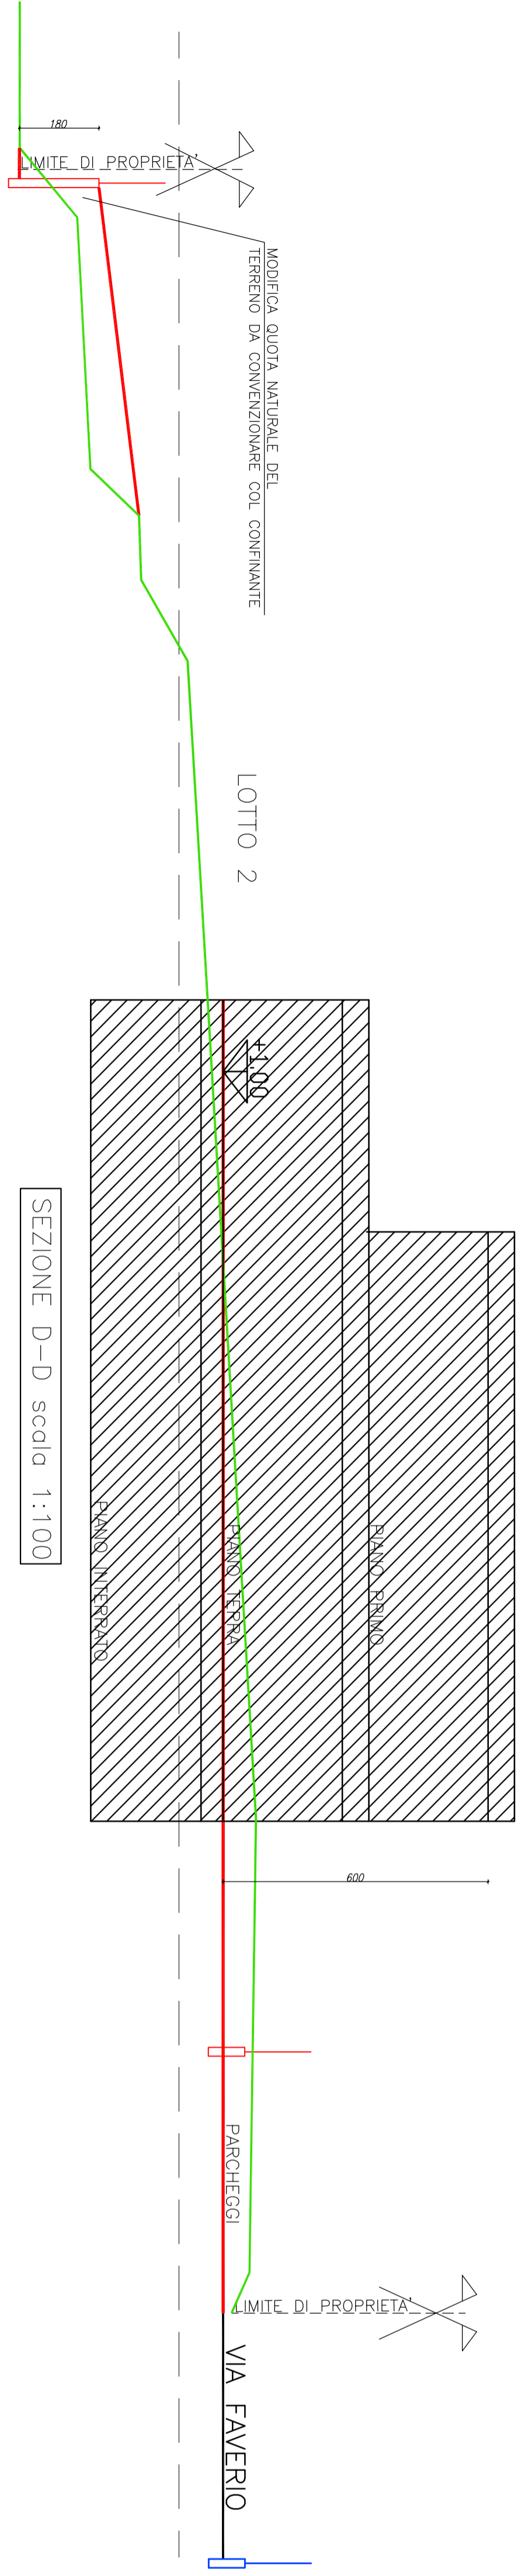

SEZIONE D-D scala 1:100

- PIANO DI CAMPAGNA ESISTENTE
- QUOTA 0.00 DI RIFERIMENTO
- PIANO SISTEMATO DI PROGETTO

COMUNE DI VILLA GUARDIA

Ambito in zona AU denominato " PR 1 "
 via P.M. Faverio – mappali 5089 – 5090

VALUTAZIONE AMBIENTALE STRATEGICA ai sensi art. 4 L.R. 12/05

I PROPRIETARI
 BOTTA GIANCARLO
 BOTTA GRAZIELLA

I PROGETTISTI Arch. LIVIO DAVIDE
 p.ing. FALBO GIUSEPPE

AGGIORNATA

contenuto
 SEZIONI DI PROGETTO