

Clienti

" TISCO Spa. " sede in VILLAGUARDA (CO), via S. Gaetano n. 6

Studio Tecnico  
**TERRANO**

22068 CANTÙ (CO) - via U. di Camello 22  
Tel. 031.715268 - Fax 031.715149  
Email: s.terranodis@tin.it

COMPLESSO INDUSTRIALE IN COMUNE DI

VILLAGUARDA, VIA S. GAETANO N. 6  
INTERAZIONE STRUTTURALE E GEOTECNICA  
N°429/2016 - AMPLIAMENTO FABBRICATO INDUSTRIALE

PIANTA TRACCIAMENTO, PROSPETTO E SEZIONE MURO


09 Settembre 2016 | Scala: 1:50/1:100 | Fog: \_\_\_\_\_ | Tracce: 09 A

Il Tecnico:


L'Imprese:

Lu. Omb.



Sezione A-A Situazione esistente

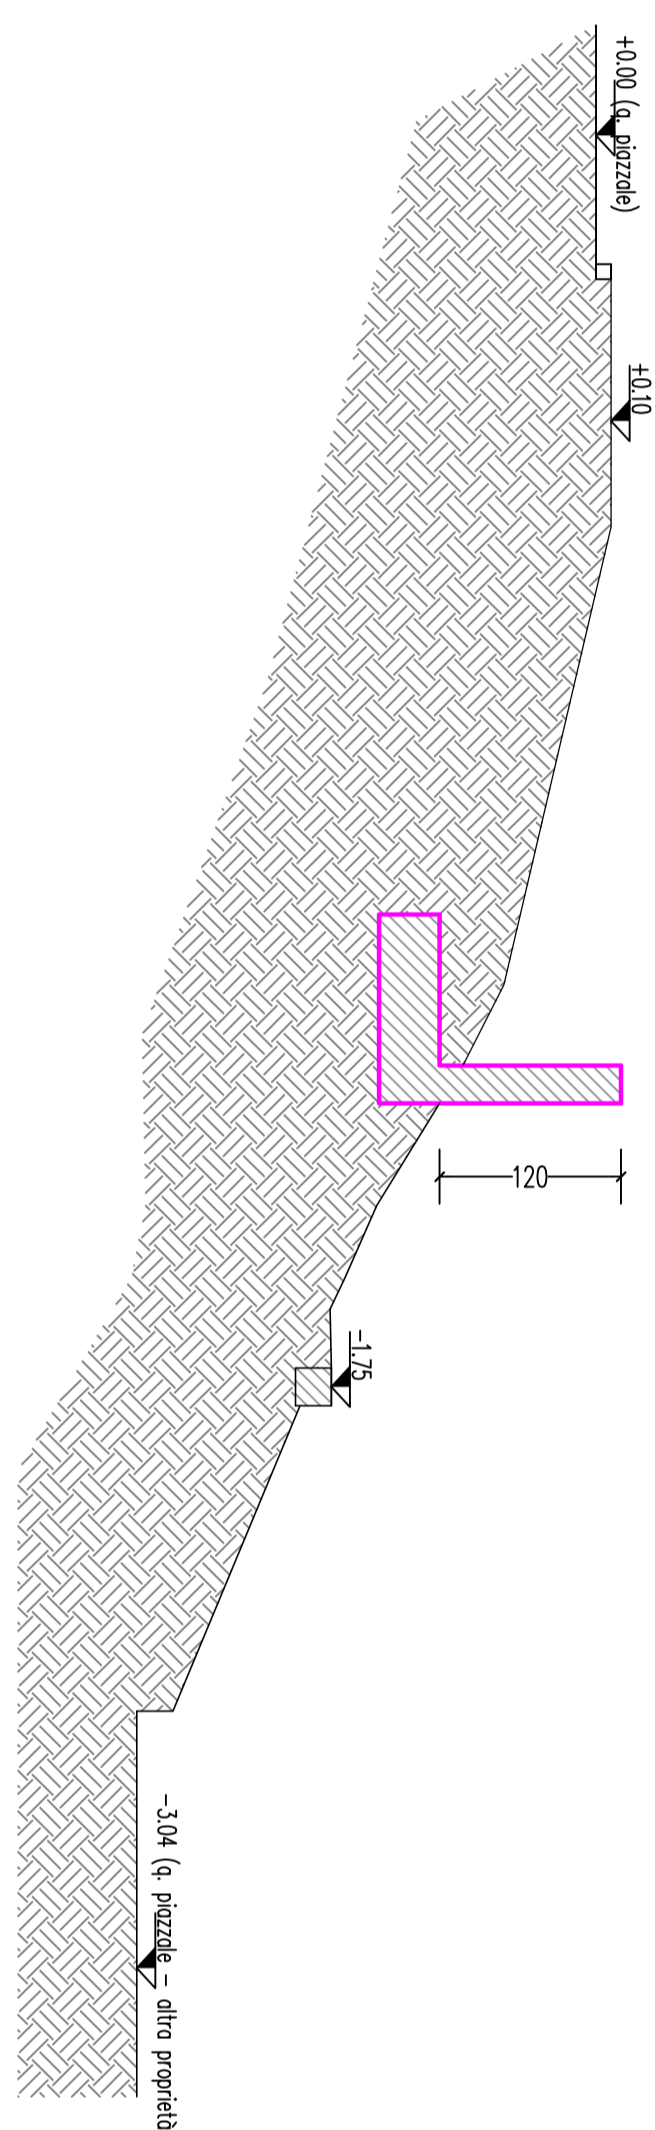


Sezione A-A Situazione comparativa

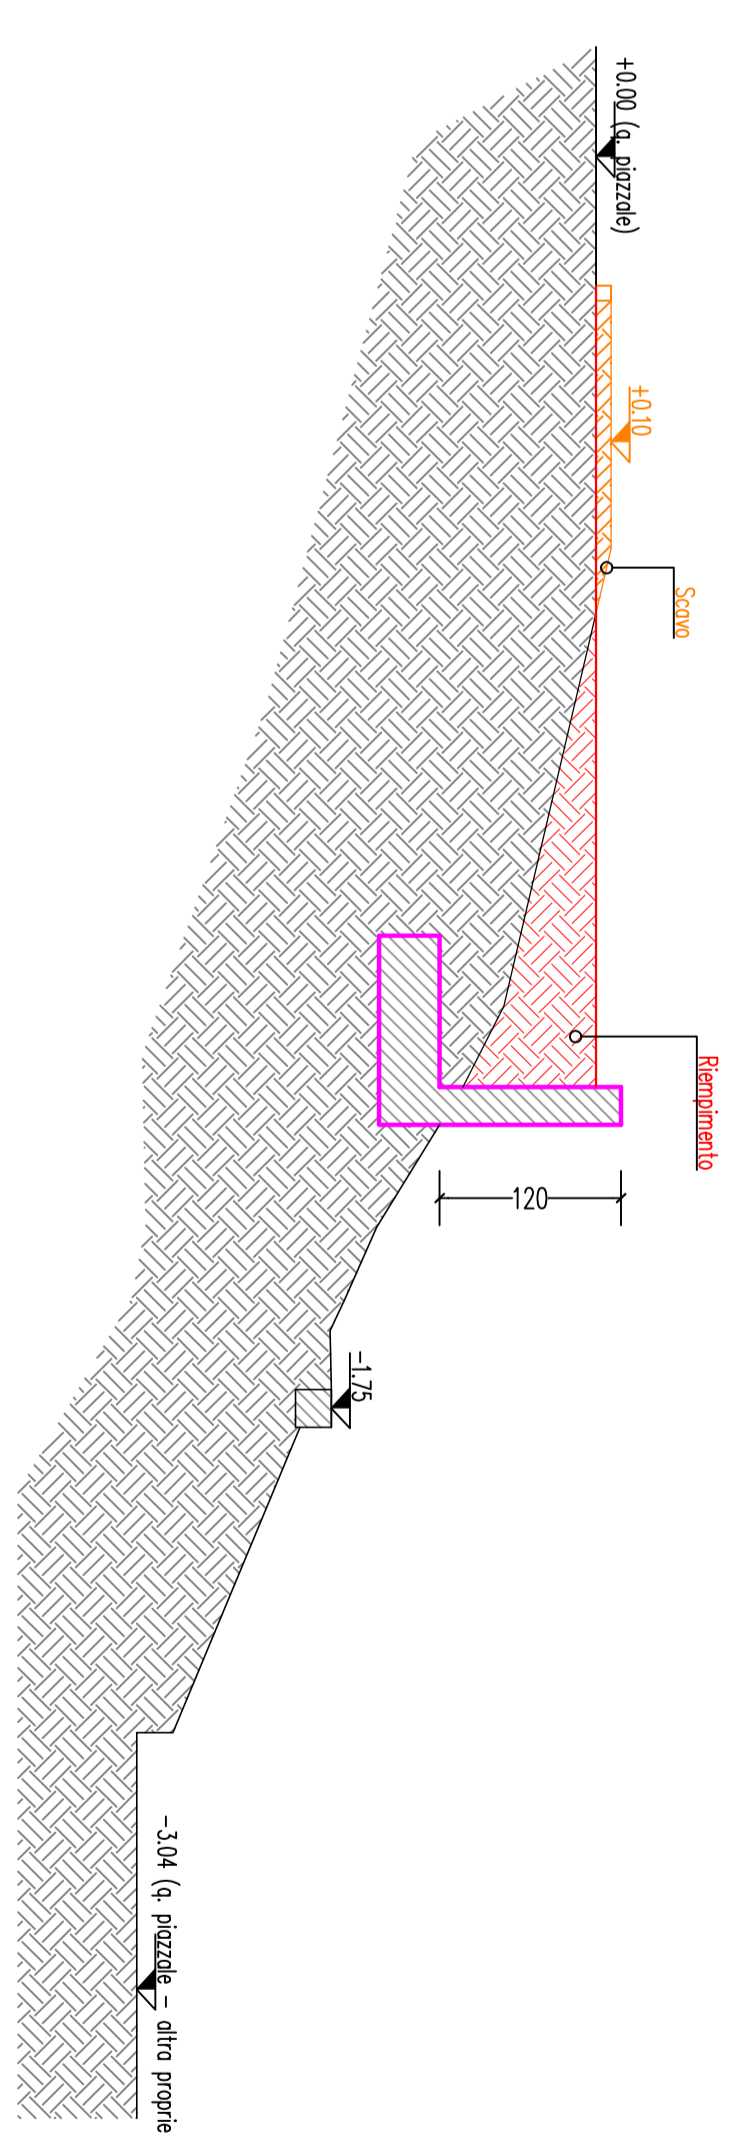

Sezione A-A Situazione progetto

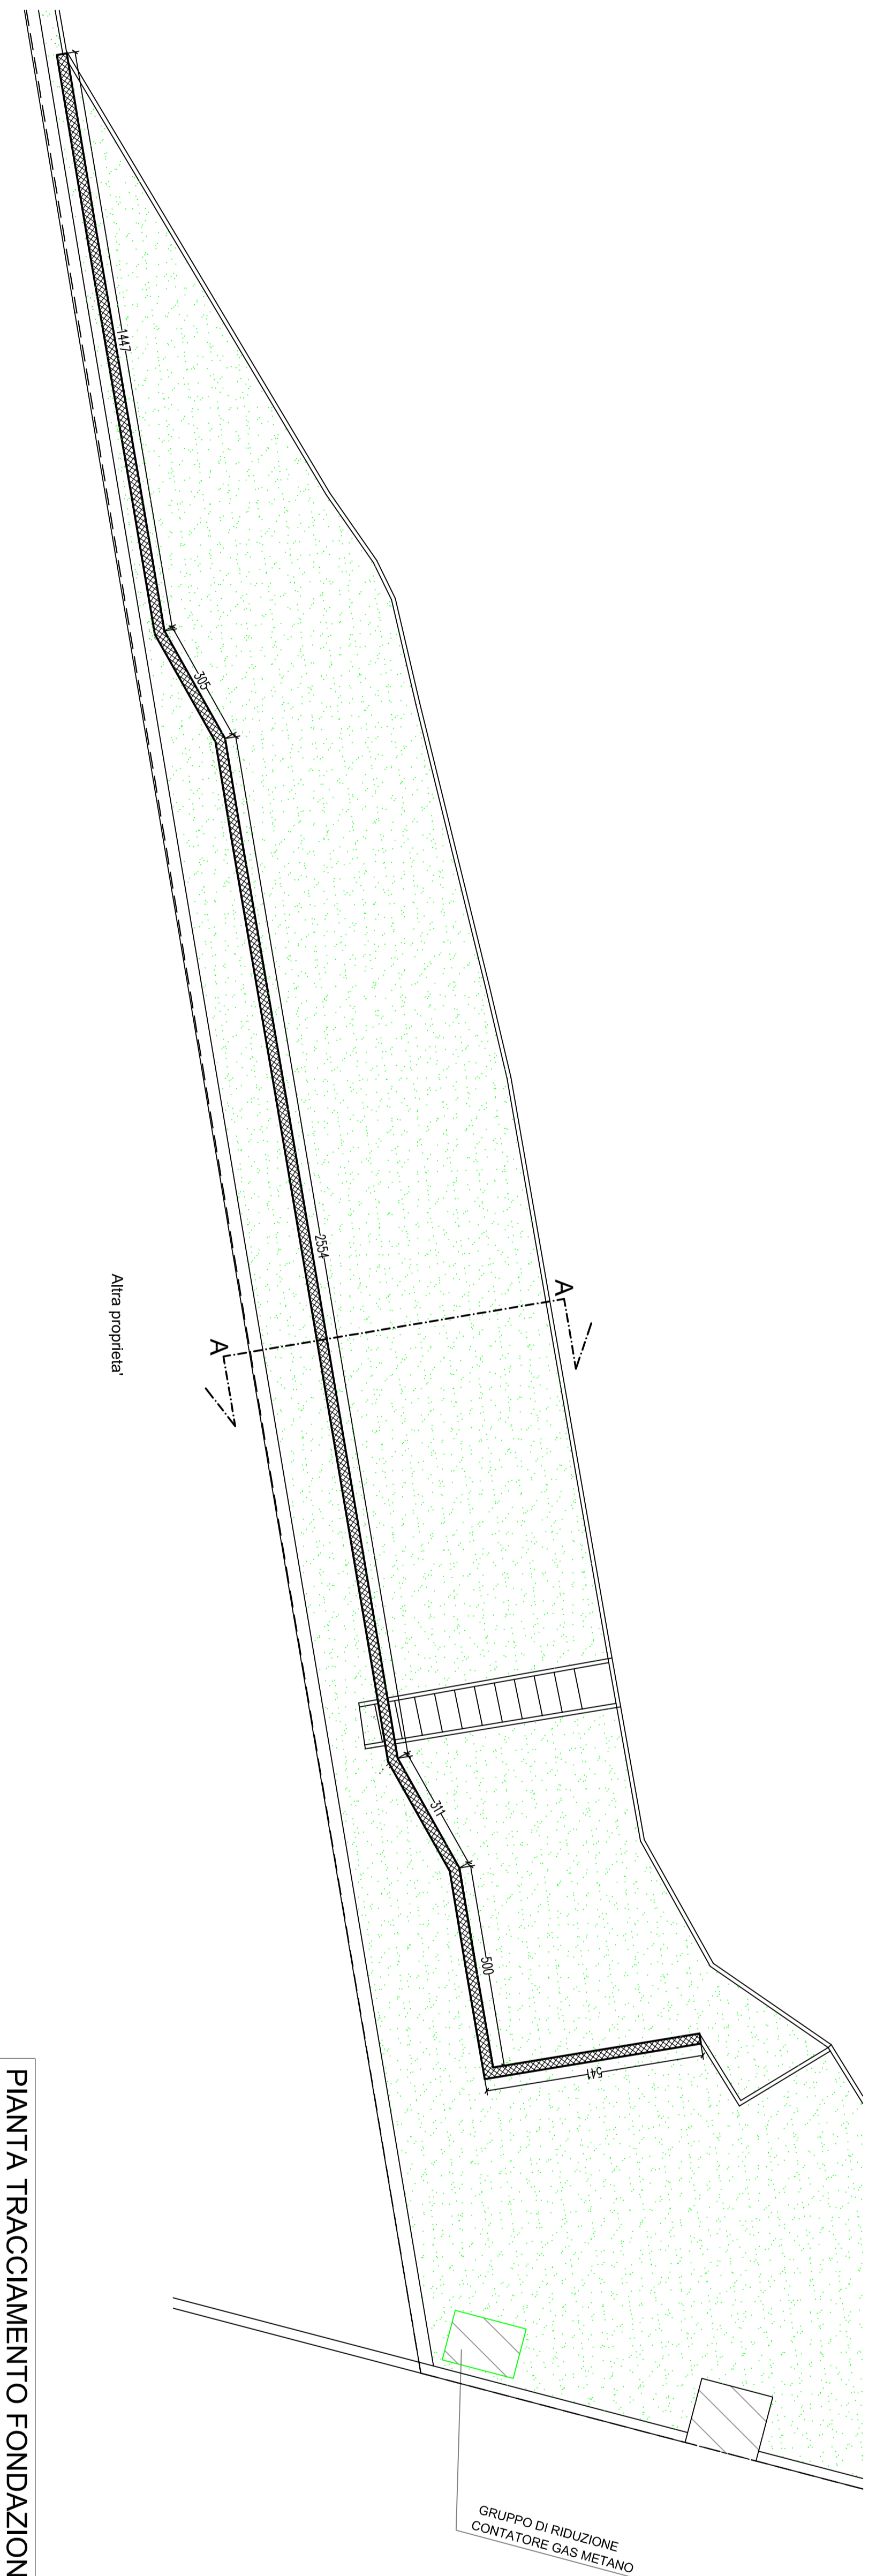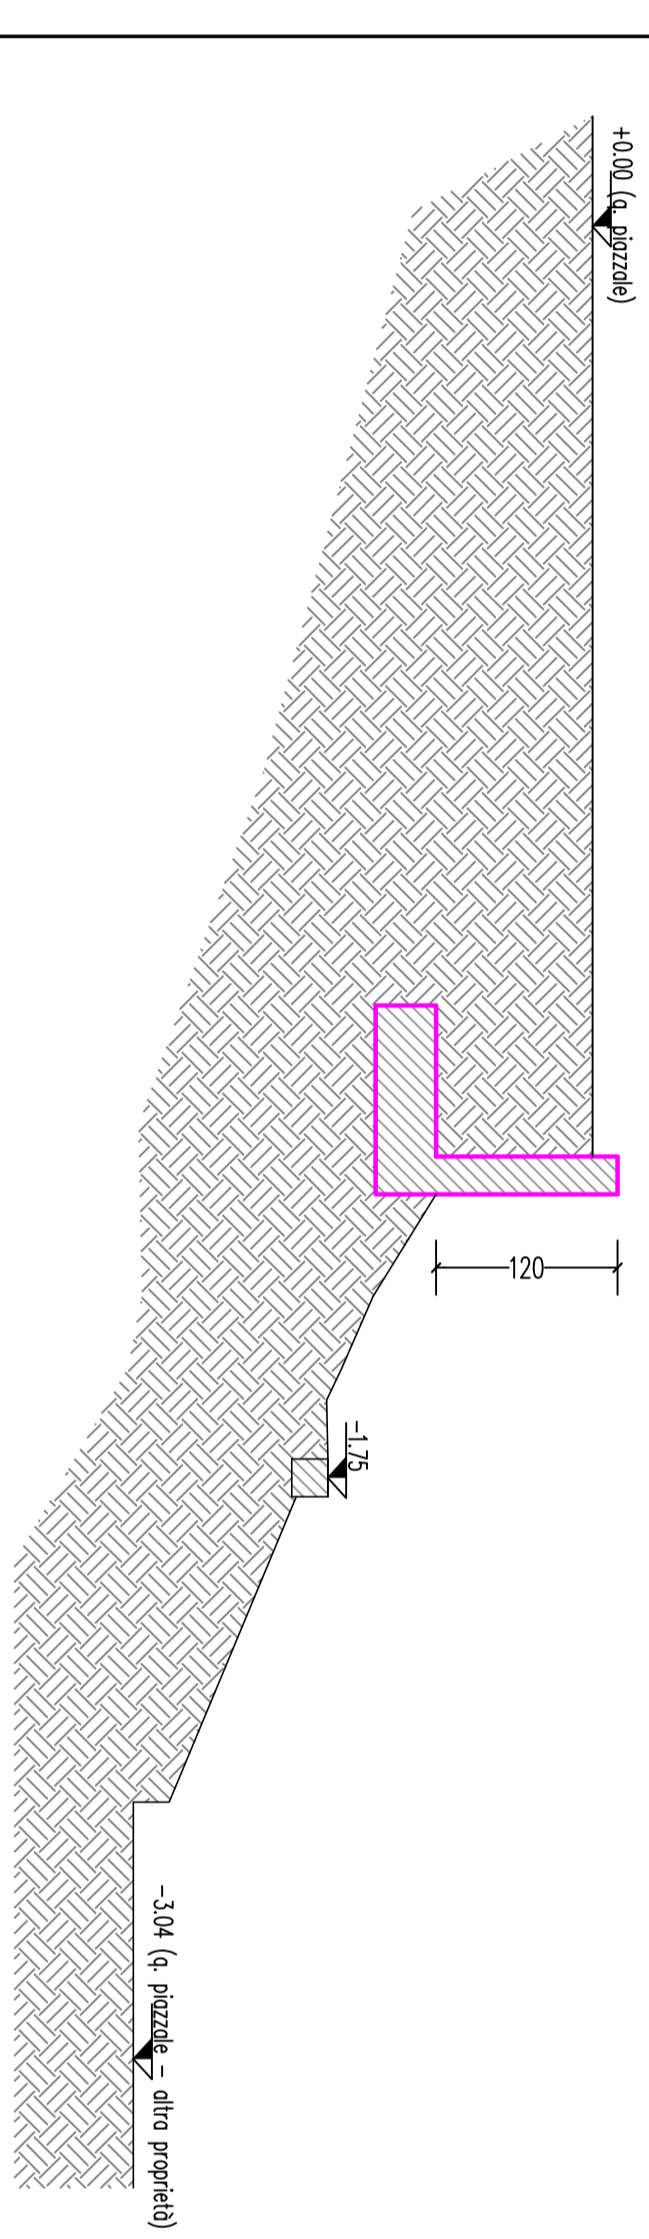

PIANTA TRACCIAMENTO FONDAZIONI

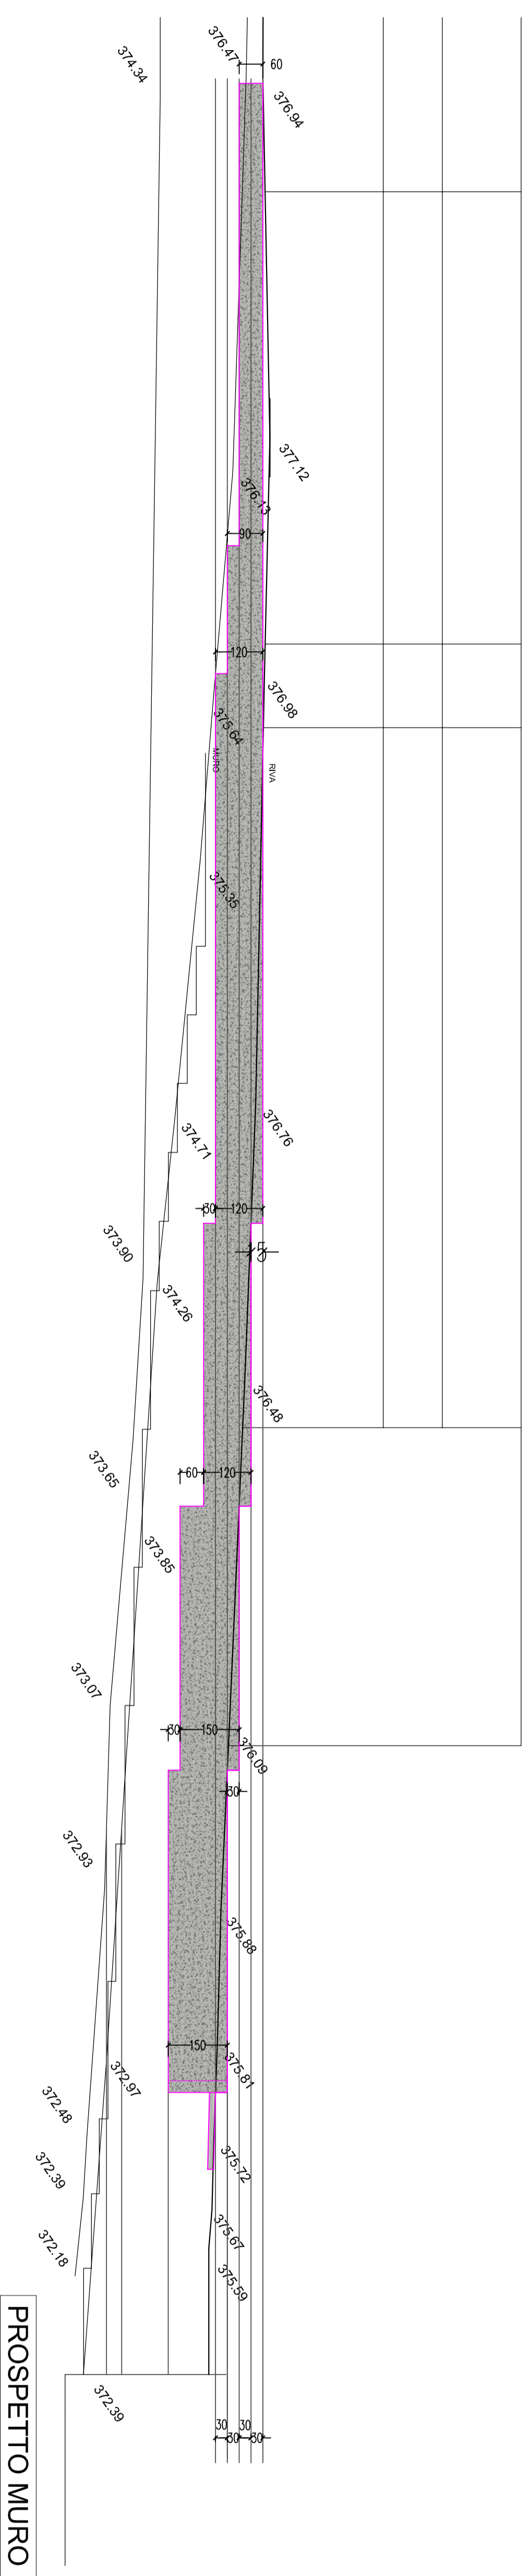

PROSPETTO MURO