
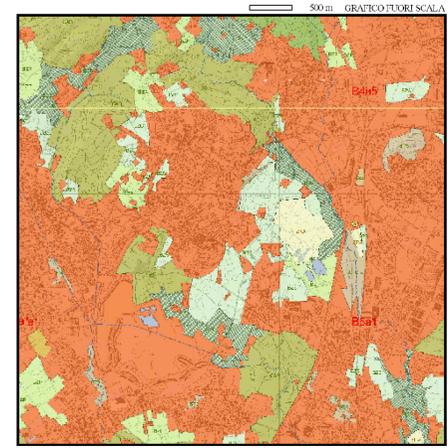


- LEGENDA**
-  Confine comunale riscontrato su base catastale
 -  Confine comunale riportato sulla CTR (CT10-2009)
 -  Aree urbanizzate esistenti e previste nei vigenti strumenti urbanistici
 -  CAS Aree sorgenti di biodiversità di 2° livello
 -  ECS Corridoi ecologici di 2° livello
 -  STS Stopping stones
 -  ZRA Zone di riqualificazione ambientale
 -  BZP Zone tampone di 1° livello
 -  BZS Zone tampone di 2° livello
 -  Aree urbanizzate aggiuntive in applicazione dell'art. 56 NTA del PTCp

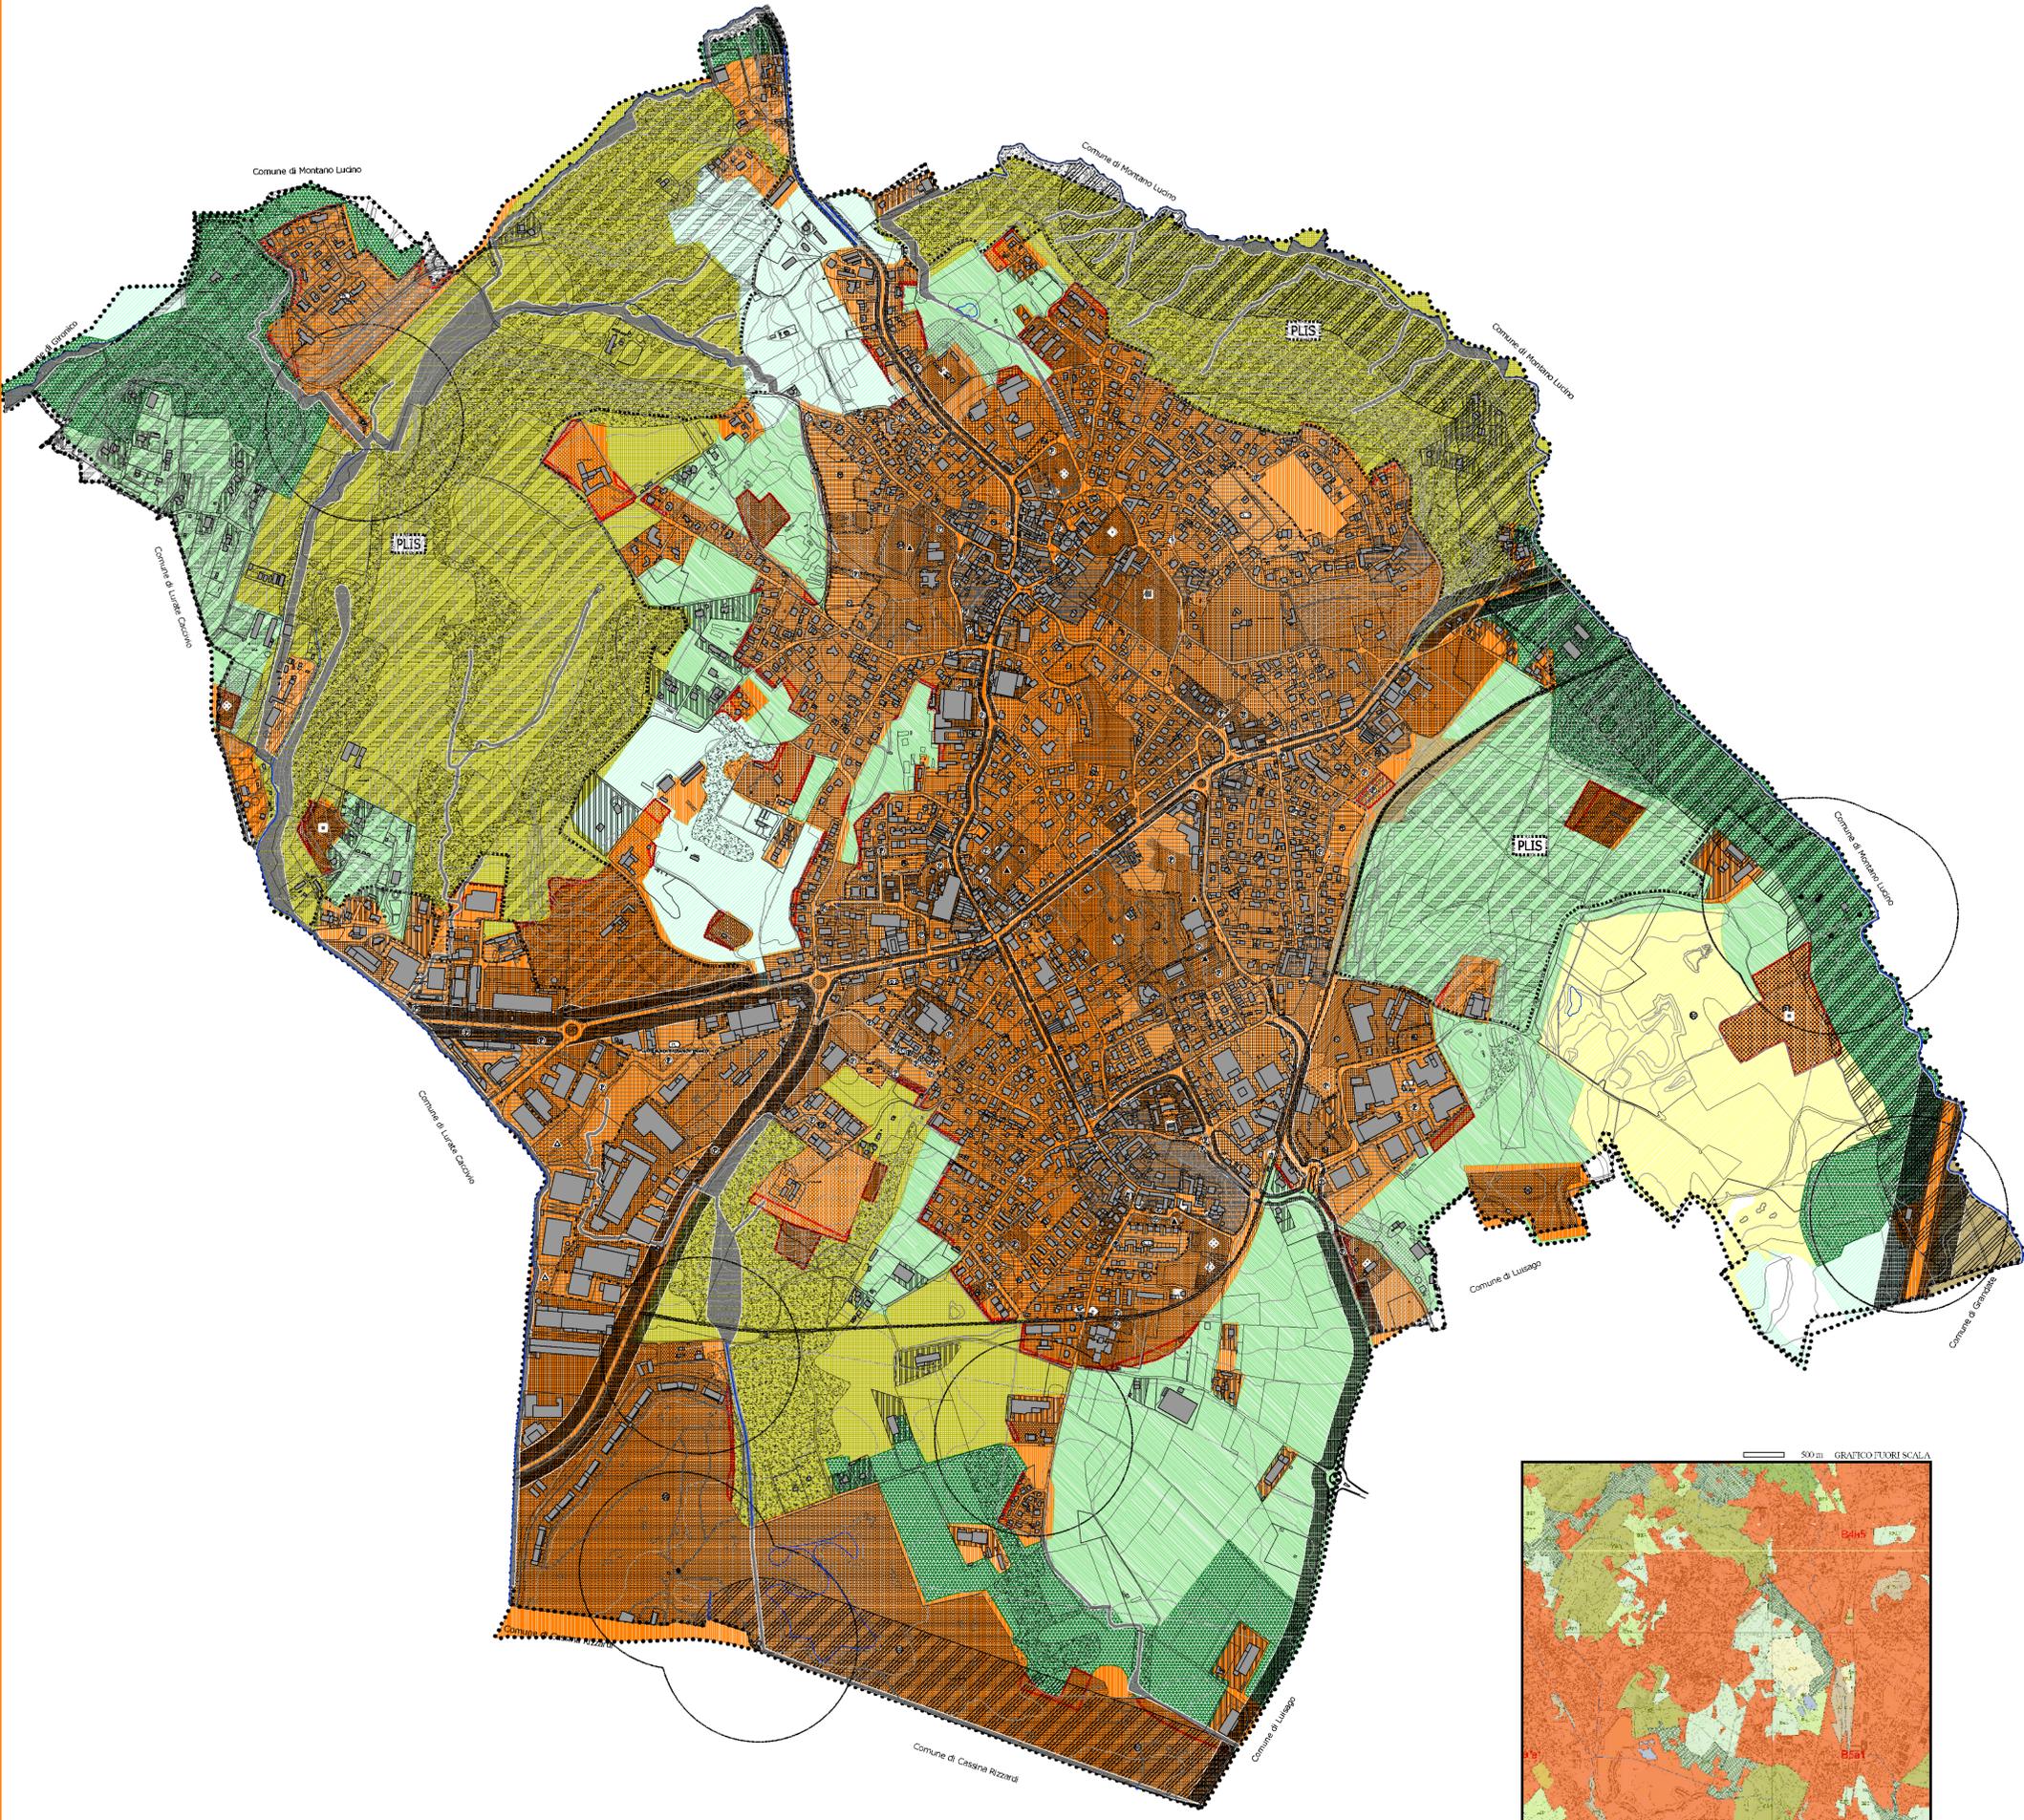

 COMUNE DI VILLA GUARDIA PROVINCIA DI COMO	PIANO DI GOVERNO DEL TERRITORIO DOCUMENTO DI PIANO <small>ai sensi dell'art. 8 della L.R. 12/2005</small> QUADRO CONOSCITIVO <small>FASE PRELIMINARE</small> Definizione dell'Area Urbanizzata (A.U.) e della rete ecologica <small>(artt. 11/38/58 NTA del PTCp)</small>
Piano di approvazione - Delib. C.C. n. 04/04 Piano di selezione - Delib. C.C. n. 04/04 Piano di proposta - conferenza di valutazione - settore Urban. Piano di verifica - conferenza di valutazione - Urban. Piano di attuazione e preparazione Documento di Piano - Delib. C.C. n. 40/04 21/04/2005 Documento PTC - Delib. C.C. n. 48/04 24/07/2005	LABORATO 3 <small>SCALA: 1:5.000</small>