
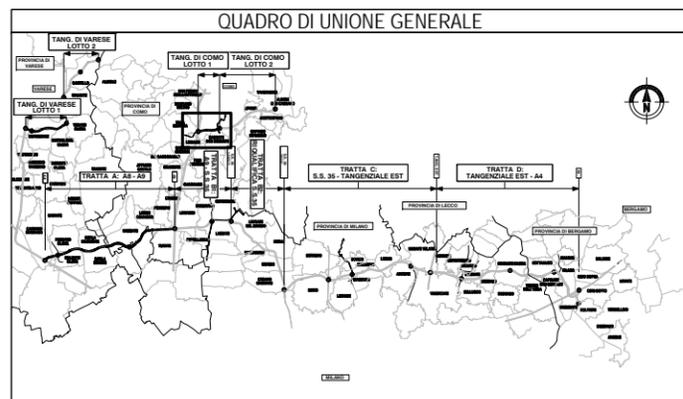


LEGENDA

-  CONFINE COMUNALE
-  TANGENZIALE DI COMO

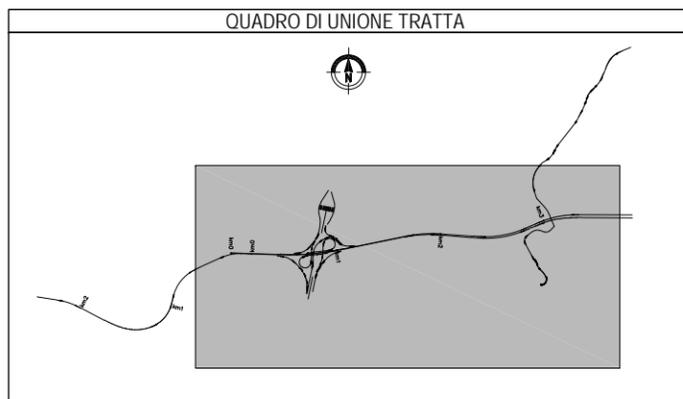

CONCESSIONI AUTOSTRADALI LOMBARDE

COLLEGAMENTO AUTOSTRADALE

DALMINE-COMO-VARESE-VALICO DEL GAGGIOLO E OPERE AD ESSO CONNESSE

PROGETTO DEFINITIVO

TRATTA C1

INQUADRAMENTO GENERALE

PLANIMETRIA SU FOTOPIANO

ASSE PRINCIPALE

<p>IDENTIFICAZIONE ELABORATO</p> <p>WEB</p> <p>FASE PROGETTUALE</p> <p>AMBITO</p> <p>TRATTA</p> <p>CANTIERI</p> <p>OPERA</p> <p>PARTE DI OPERA</p> <p>TIPO ELABORATO</p> <p>PROFESSIONISTA</p> <p>REVISIONE INTERNA</p> <p>D GE C1 ADD GEOD 000 FI 001 A</p> <p>SCALA 1:5000</p> <p>CONCEDENTE</p> <p>CONCESSIONI AUTOSTRADALI LOMBARDE</p>	<p>CONTRAENTE GENERALE</p> <p>Pedemontana S.p.A.</p> <p>Responsabile Servizi Tecnici: Dott. Ing. Rosanna Passoni</p> <p>IL PROGETTISTA</p> <p>Ing. G.P. Mele</p> <p>Ing. E. Ghislandi</p>
<p>DATA</p> <p>FEB. 2009</p> <p>DESCRIZIONE</p> <p>EMMISSIONE</p> <p>REV</p> <p>A</p> <p>B</p> <p>C</p> <p>D</p> <p>CONCESSIONARIO</p> <p>Autosole S.p.A.</p> <p>Autosole S.p.A.</p> <p>Autosole S.p.A.</p> <p>Autosole S.p.A.</p>	<p>ELABORAZIONE PROGETTUALE</p> <p>SRM S.p.A.</p> <p>Il Direttore Tecnico: Dott. Ing. Enrico Ghislandi</p> <p>VERIFICA E VALIDAZIONE</p> <p>ITALCOOTEC S.p.A.</p> <p>SOCCOTEC S.p.A.</p> <p>CORTICO S.p.A.</p>

Il presente documento non potrà essere copiato, riprodotto o altrimenti pubblicato in tutto o in parte senza il consenso scritto di Autostrada Pedemontana Lombarda S.p.A. Ogni utilizzo non autorizzato sarà perseguito a norma di legge. This document may not be copied, reproduced or published either in part or entirely without the written permission of Autostrada Pedemontana Lombarda S.p.A. Unauthorized use will be prosecuted by law.