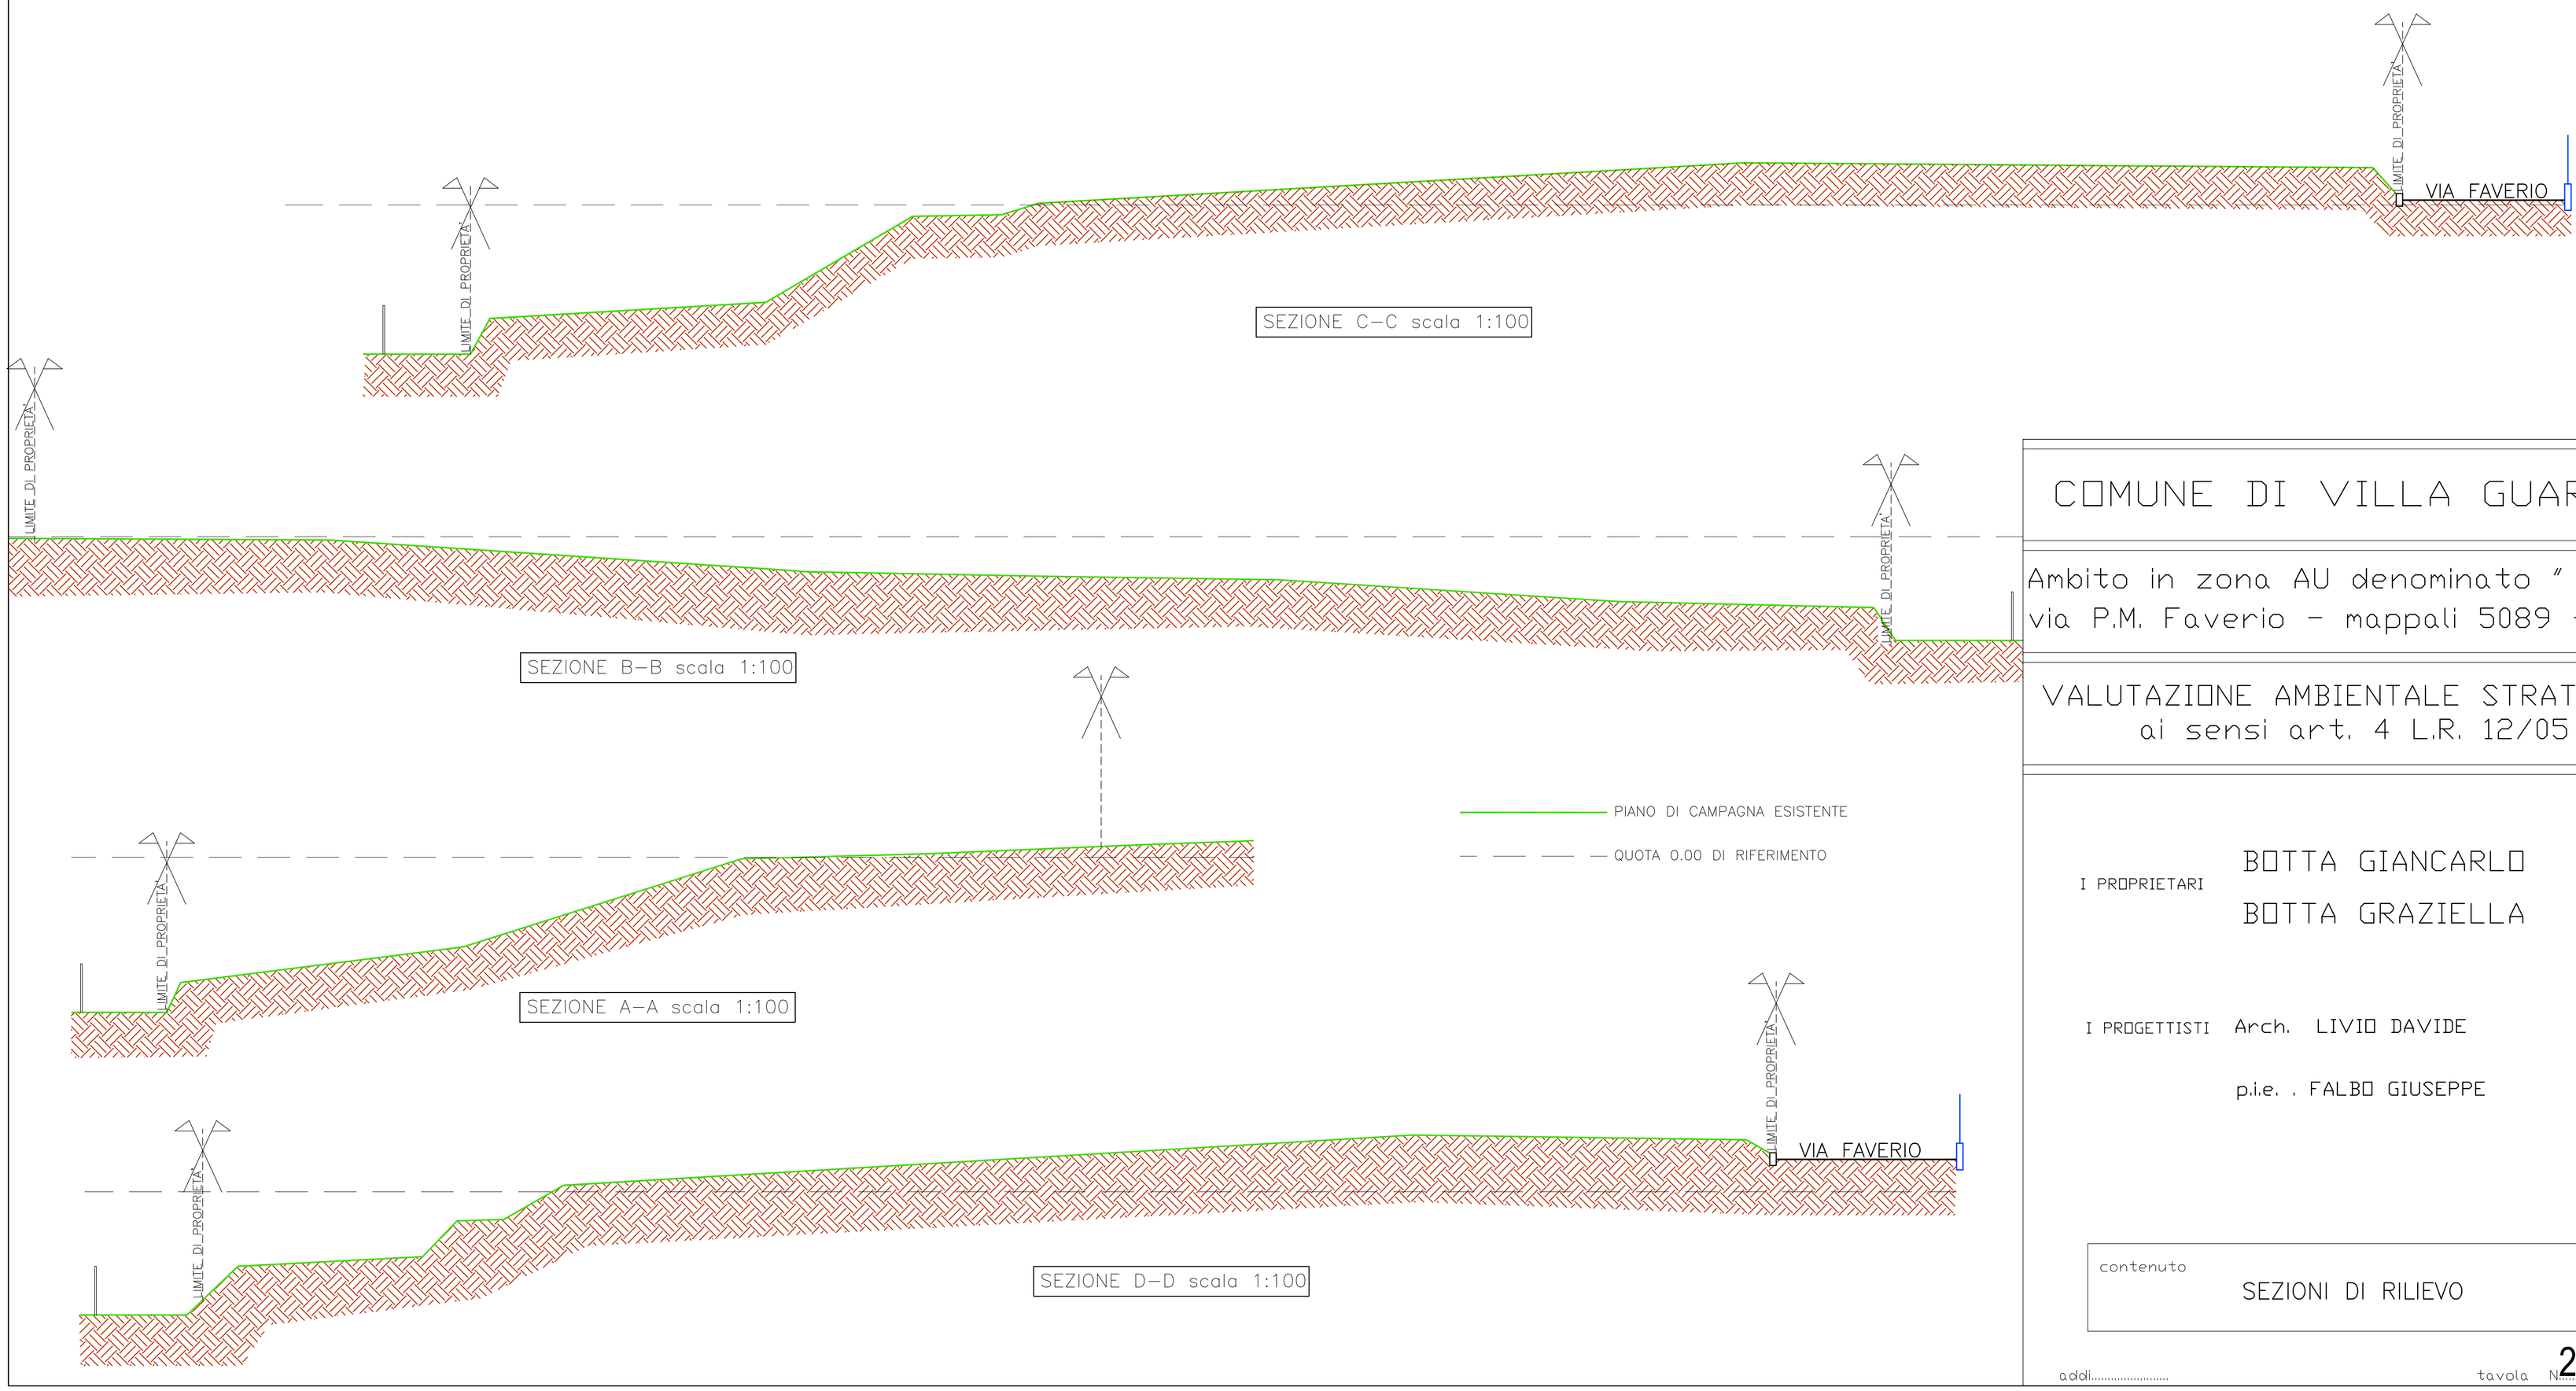

COMUNE DI VILLA GUARDIA

Ambito in zona AU denominato " PR 1 "
via P.M. Faverio - mappali 5089 - 5090

VALUTAZIONE AMBIENTALE STRATEGICA
ai sensi art. 4 L.R. 12/05

I PROPRIETARI
BOTTA GIANCARLO
BOTTA GRAZIELLA

I PROGETTISTI Arch. LIVIO DAVIDE

p.i.e. . FALBO GIUSEPPE

contenuto
SEZIONI DI RILIEVO

addì.....

tavola N. 2