


DIVISIONE LOTTI		
LOTTO	SUPERFICIE	VOLUME ASSEGNATO
1	945 mq	2000 mc
2	654 mq	500 mc
3	527 mq	500 mc
4	556 mq	
STRADA COMUNE MARCIAPIEDE TOTALE		610 mq
		3293 mq
		3000 mc

PLANIMETRIA GENERALE scdla 1:200

- RETI TECNOLOGICHE ESISTENTI
- RETE FOGNATURA ESISTENTE (ACQUE NERE E BIANCHE)
 - RETE TELECOM ESISTENTE
 - RETE ENEL ESISTENTE
 - RETE GAS ESISTENTE
 - CADITOIE ESISTENTI
 - CAMERETTE FOGNATURA ESISTENTE
 - RETE ILLUMINAZIONE PUBBLICA ESISTENTE
 - PALI ILLUMINAZIONE PUBBLICA ESISTENTI
- RETI TECNOLOGICHE IN PREVISIONE
- ALLACCIAMENTO ACQUE NERE
 - ALLACCIAMENTO ACQUE BIANCHE
 - ALLACCIAMENTO RETE TELECOM
 - ALLACCIAMENTO RETE ENEL
 - ALLACCIAMENTO RETE GAS

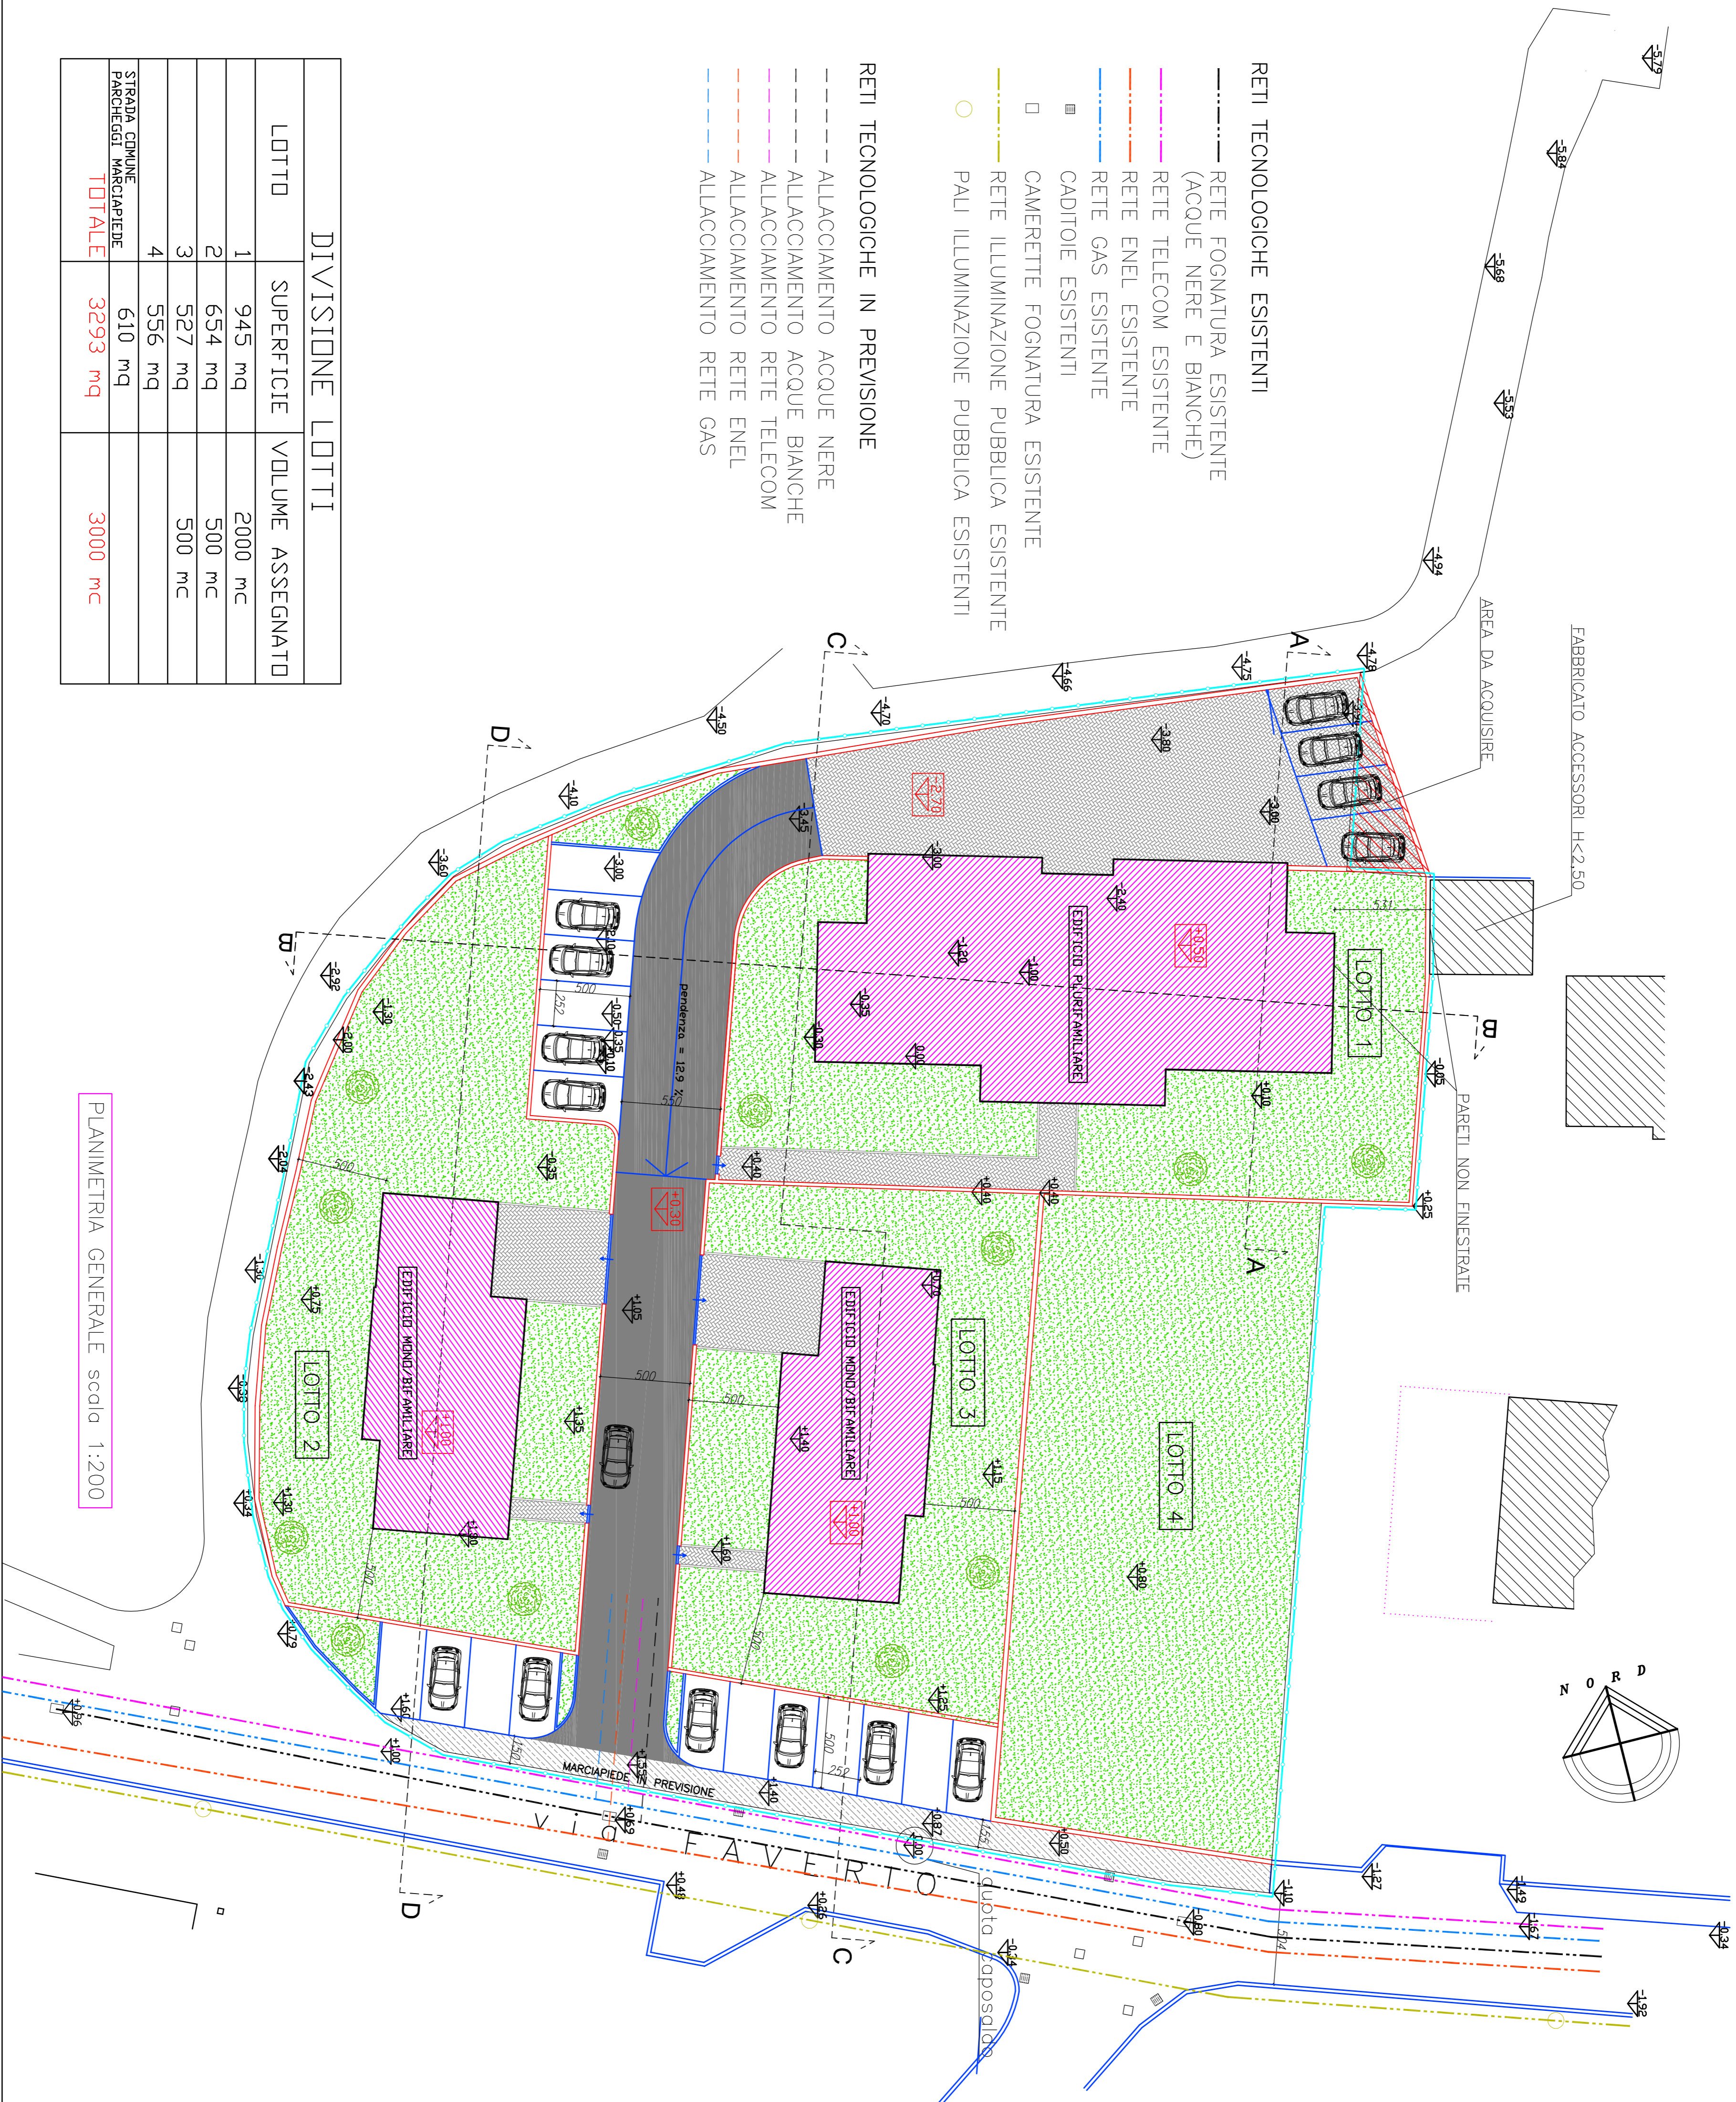

- LIMITE DI PROPRIETA'
- RECINZIONI ESISTENTI
- QUOTE ESISTENTI
- EDIFICI ESISTENTI DI TERZI
- QUOTE DI PROGETTO
- FABBRICATI IN PREVISIONE
- VALABILITA' PRIVATA IN PROGETTO
- ARRETRAMENTO STRADALE PER REALIZZAZIONE MARCIAPIEDE
- PARCHEGGI IN PROGETTO
- RECINZIONI IN PREVISIONE

COMUNE DI VILLA GUARDIA

Ambito in zona AU denominato " PR 1 " via P.M. Faverio - mappali 5089 - 5090

VALUTAZIONE AMBIENTALE STRATEGICA ai sensi art. 4 L.R. 12/05

I PROPRIETARI
 BOTTA GIANCARLO
 BOTTA GRAZIELLA

I PROGETTISTI Arch. LIVIO DAVIDE
 p.le. . FALBO GIUSEPPE

contenuto
 AGGIORNATA
 PLANIMETRIA DI PROGETTO